


CAP WEST



Résidence Étudiante - 95 suites

ZAC de La Guérinière - Tranche 2

Rue Romain Rolland - Avenue de la Quantinière
49 800 TRÉLAZÉ

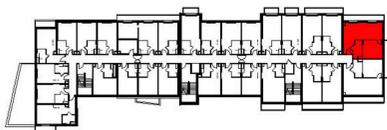


R+2

Suite 208 - S2 PMR

Entrée :	3.62 m ²
Salle d'eau :	5.57 m ²
Séjour :	28.07 m ²
Chambre :	14.06 m ²
Total SH :	51.32 m²

Balcon :	9.06 m ²
Balcon :	4.09 m ²
Total SnH :	13.15 m²

Date :	Indice :
10/2024	B

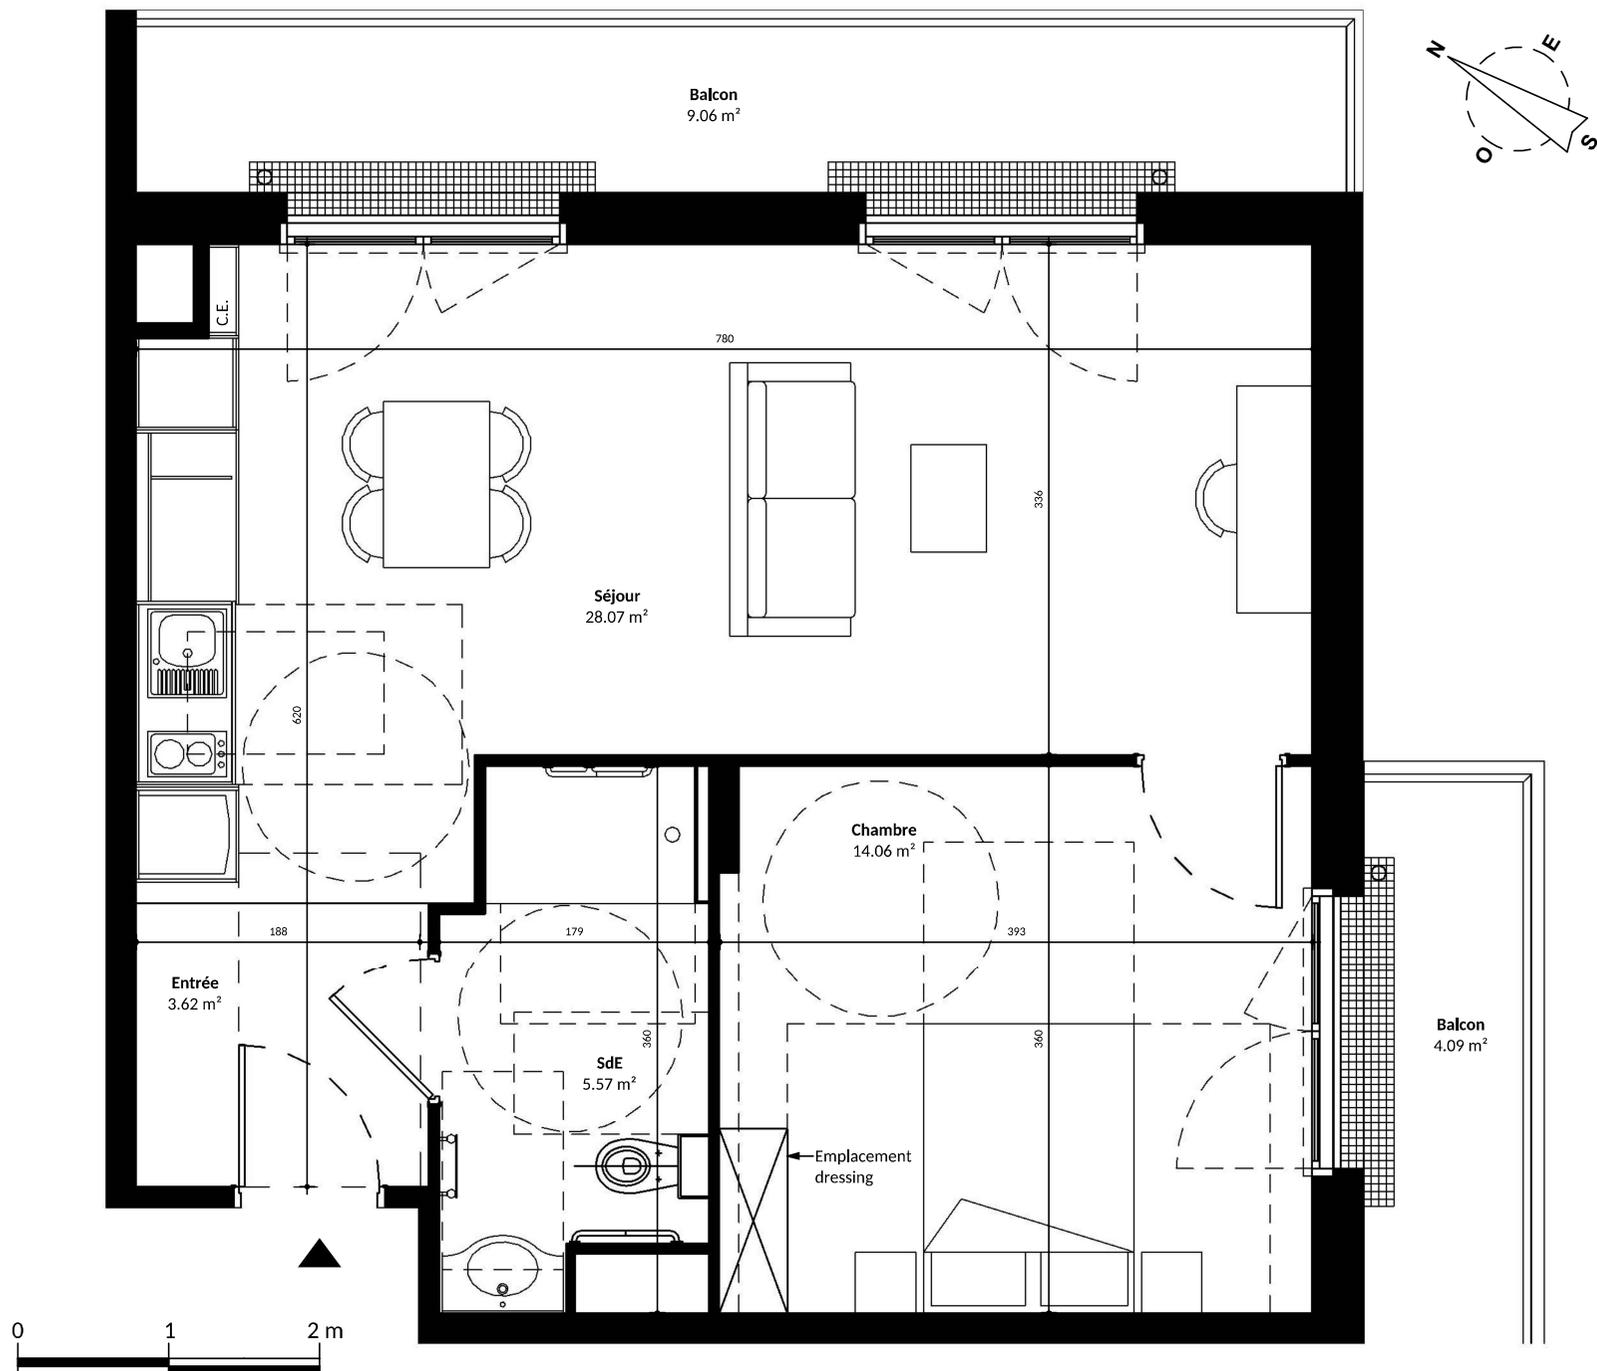

Document non contractuel. Le présent plan pourra subir des adaptations dimensionnelles, techniques et d'organisation afin de répondre aux contraintes induites par les études d'exécution. Les poutres, poteaux, soffites et faux-plafonds n'apparaissent pas systématiquement sur le présent plan. Les éléments de mobilier, meubles et plan de travail ne sont placés qu'à titre indicatif.