


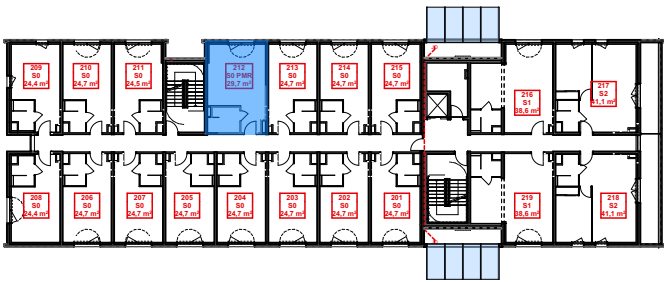

Résidence jeunes actifs & étudiants
Boulevard René Descartes
86360 CHASSENEUIL DU POITOU

PLAN DE PRE COMMERCIALISATION



P45 - D031 PMR

n° S0 pmr 212		
	SdE	4,8
	Séjour	24,9
		29,7 m²

Echelle : 1:50

NOTA :
Des modifications sont susceptibles d'être apportées à ce plan en fonction des nécessités administrative et / ou techniques de la réalisation en ce qui concerne notamment les dimensions libres. Les surfaces indiquées sont approximatives. Les pentes, dénivelés, talus, soutènements, enrochements etc... ne sont pas figurés. Les retombées, soffites, faux-plafonds, ainsi que l'emplacement des équipements ou la végétation ne sont pas tous figurés ou le sont à titre indicatif. Les surfaces habitables sont conformes au Décret du 23 mai 1997 (art. 111-2)

Architecte : espace 3 ARCHITECTURE

SEPTEMBRE 2025

