
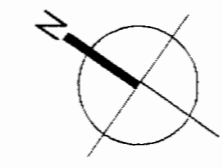


Résidence "ODET BAUDIN"
MARGNY-LES-COMPIEGNE

Annexé à la minute d'un acte
reçu par le notaire soussigné

le 28 AVR. 2005

rue Pierre Curie

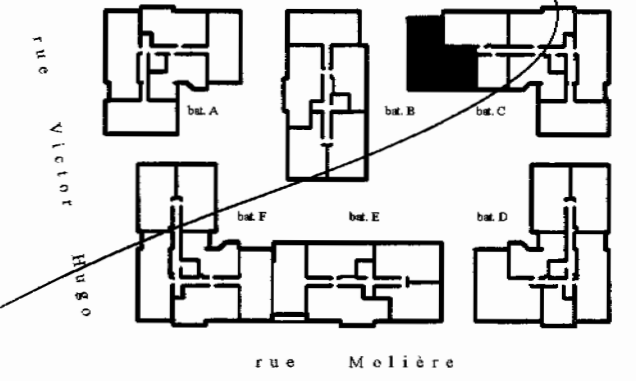

LEGENDE

- Tableau d'abonné
- Convecteur
- Plafonnier
- Sortie en applique
- Règlette lumineuse
- Prise 32A+T
- Prise hauteur : 0.25
- Prise hauteur : 1.20
- Prise TV
- Prise téléphone
- Sonnette
- Interphone

| |
|-------------------|
| RESERVATAIRE |
| DATE |
| VISA RESERVATAIRE |
| VISA RESERVANT |

APPARTEMENT N° C33
Batiment C - Combles
5 PIECES

| | |
|--------------|-----------------------------|
| SEJOUR | 20.14 m ² |
| CHAMBRE 1 | 11.13 m ² |
| CHAMBRE 2 | 10.14 m ² |
| CHAMBRE 3 | 12.38 m ² |
| CHAMBRE 4 | 12.14 m ² |
| CUISINE | 9.60 m ² |
| BAINS | 3.40 m ² |
| DOUCHE | 3.42 m ² |
| W.C. 1 | 1.40 m ² |
| W.C. 2 | 1.79 m ² |
| ENTREE | 10.42 m ² |
| DEGAGEMENT | 5.38 m ² |
| PLACARD | 2.39 m ² |
| TOTAL | 103.72 m² |
| BALCON | - m ² |

Des modifications sont susceptibles d'être apportées à ce plan en fonction des nécessités techniques de la réalisation ou administratives en ce qui concerne les côtes, surfaces et équipements.
Les retombées, soffites, faux plafonds et équipements électroménagers sont figurés à titre indicatif.

Avril 2005

Echelle: 1/50ème