




**LOGER**  
HABITAT

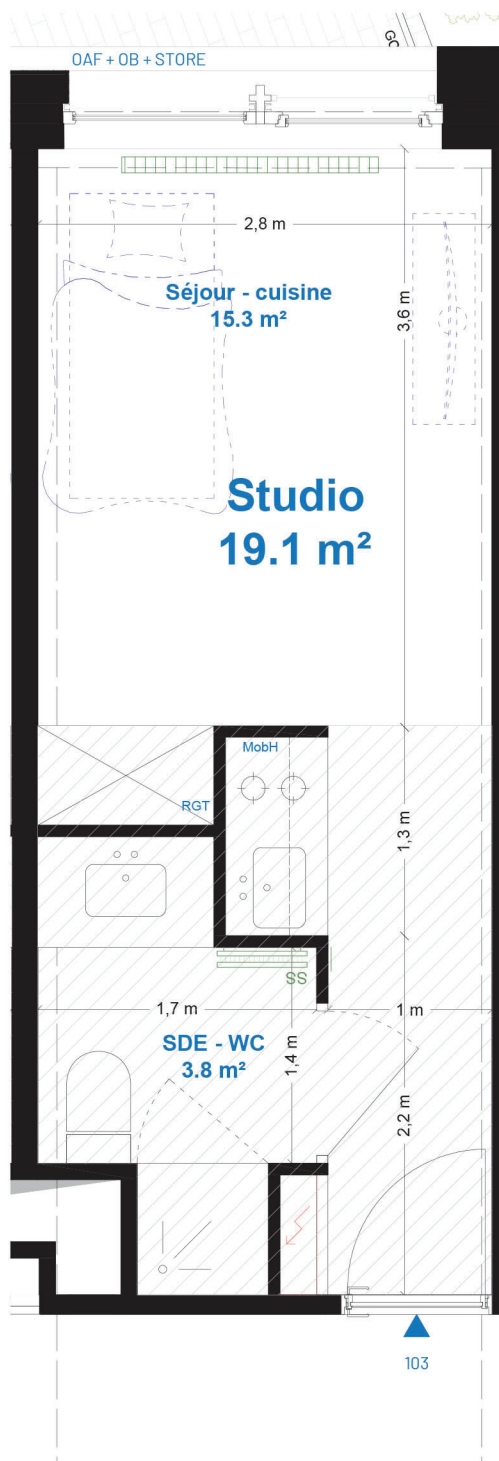

#### MOE


Avenier-Cornejo Architectes  
80 rue du Faubourg Saint-Denis, 75010 Paris

sam.banchet - studio d'architecture  
22 rue de l'hôpital militaire, 59000 Lille

| Surfaces         |                          |
|------------------|--------------------------|
| Séjour cuisine : | 15.3m <sup>2</sup>       |
| SDE - WC :       | 3.8m <sup>2</sup>        |
| <b>TOTAL</b>     | <b>19.1m<sup>2</sup></b> |

#### Légende

|             |                        |
|-------------|------------------------|
| <b>OAF</b>  | ouvrant à la française |
| <b>OB</b>   | oscillo-battant        |
| <b>VR</b>   | volet roulant          |
| <b>MobH</b> | meubles hauts cuisine  |
| <b>RGT</b>  | rangement              |
|             | radiateur              |
|             | sèche serviette        |
|             | tableau électrique     |
|             | faux-plafond           |
|             | gaine                  |

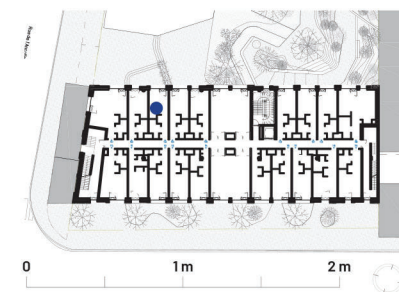

#### IMPORTANT

Le présent plan de vente est établi sur la base du permis de construire et pourra subir des adaptations dimensionnelles, techniques et d'organisation afin de répondre aux contraintes induites par les études détaillées d'exécution. Les emplacements des équipements et mobilier sont mentionnées à titre indicatif.

## PLAN DE VENTE R+1 STUDIO 103

Lille\_mai 2025

| indice | date       | modification |
|--------|------------|--------------|
| 01     | 15.05.2024 |              |
| 02     | juin 2024  |              |
| 03     | août 2024  |              |
| 04     | mars 2025  |              |
| 05     | mai 2025   |              |