



N

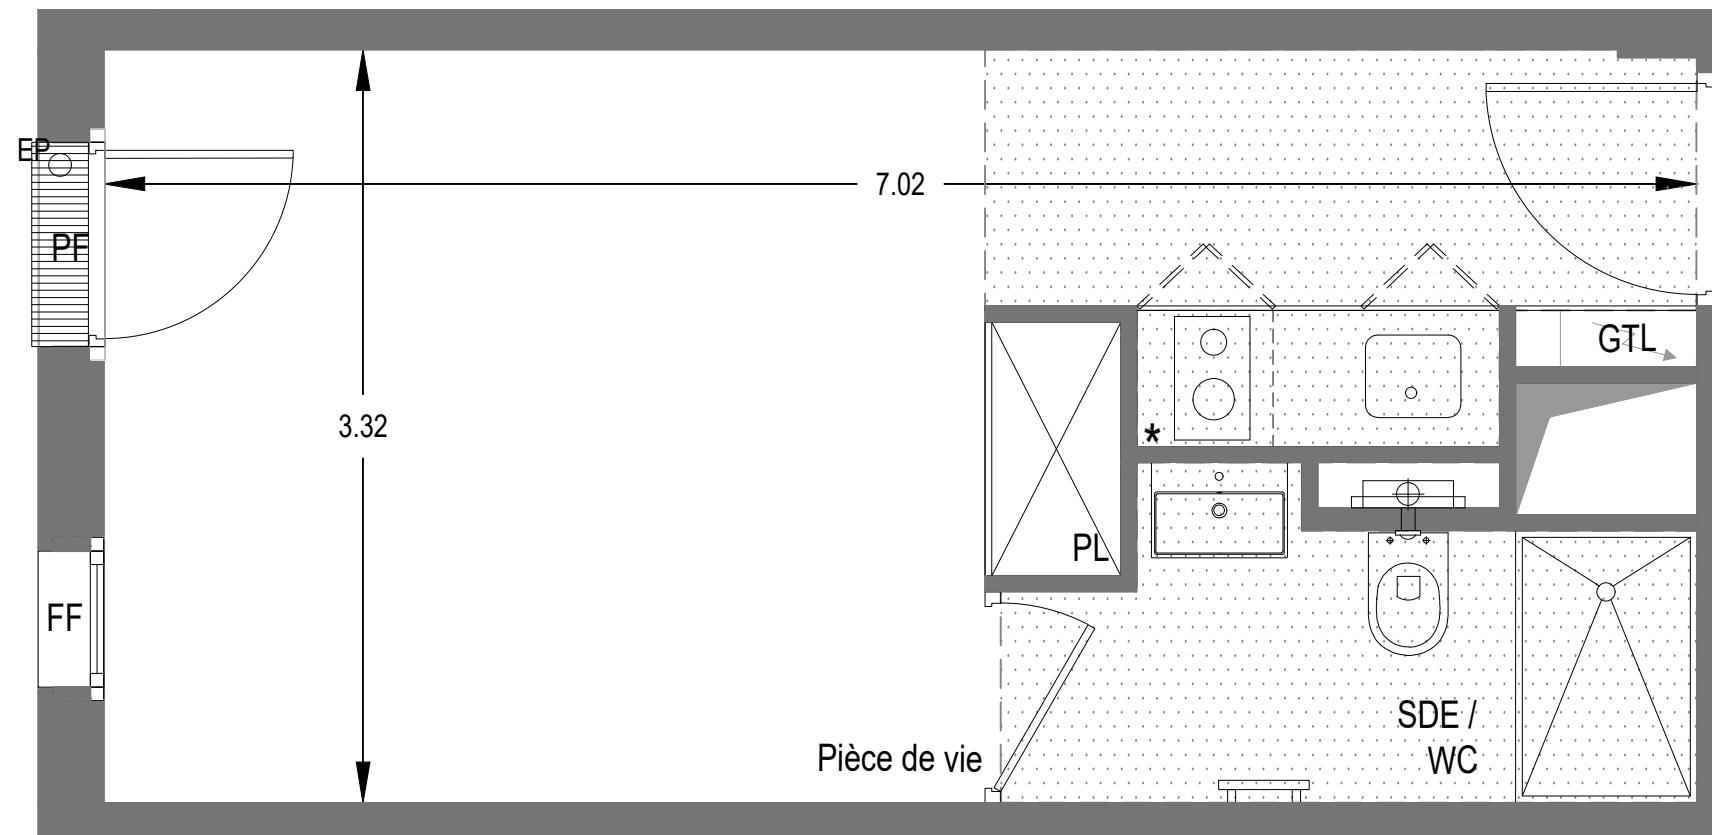

# Azuréa

CANNES

Avenue Francis Tonner - CANNES

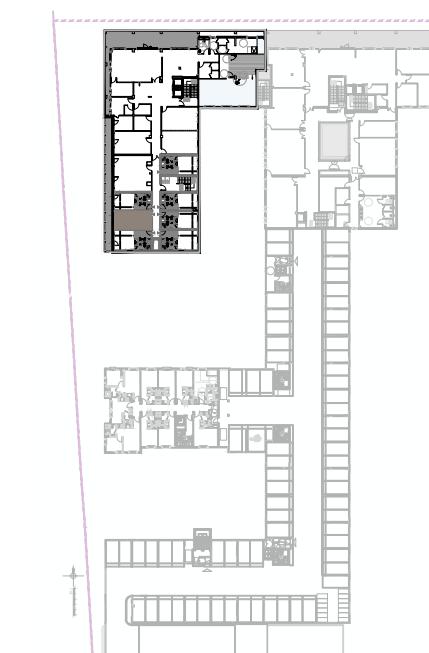

N

PLAN DE REPÉRAGE

206

UH1

2e étage

PIECE DE VIE - PLACARD  
SALLE D'EAU / WC

18.1 m<sup>2</sup>  
3.7 m<sup>2</sup>

TOTAL SURFACE HABITABLE

21.8 m<sup>2</sup>

FF Fenêtre fixe  
F Ouvrant à la française  
PF Porte-fenêtre

Faux plafond  
PL Placard  
GTL Tableau électrique

Le présent plan est établi sur la base du dossier de permis de construire et pourra subir des adaptations dimensionnelles, techniques ou d'organisation, afin de répondre aux contraintes induites par les études détaillées d'exécution.  
Les soffites et faux plafonds sont dessinés à titre indicatif et sont susceptibles d'être modifiés.

CONSTRUIRE AUJOURD'HUI  
POUR DEMAIN

Plan de pré-commercialisation

OCEANIS  
promotion immobilière

Edité le 21 mai 2025