


N

CERENICIMO

Azuréa
CANNES

Avenue Francis Tonner - CANNES

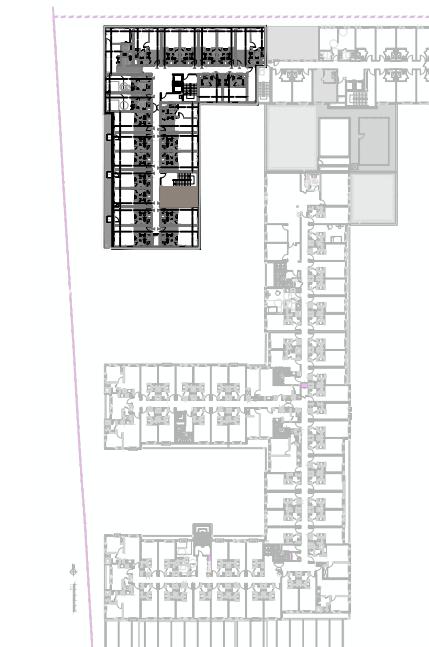

N

PLAN DE REPÉRAGE

303

UH1

3e étage

PIECE DE VIE - PLACARD
SALLE D'EAU / WC

18.1 m²
3.7 m²

TOTAL SURFACE HABITABLE

21.8 m²

Plan de pré-commercialisation

FF Fenêtre fixe
F Ouvrant à la française
PF Porte-fenêtre


Faux plafond
Placard
Tableau électrique

Le présent plan est établi sur la base du dossier de permis de construire et pourra subir des adaptations dimensionnelles, techniques ou d'organisation, afin de répondre aux contraintes induites par les études détaillées d'exécution.
Les soffites et faux plafonds sont dessinés à titre indicatif et sont susceptibles d'être modifiés.

CONSTRUIRE AUJOURD'HUI POUR DEMAIN

OCEANIS
promotion immobilière

Edité le 21 mai 2025

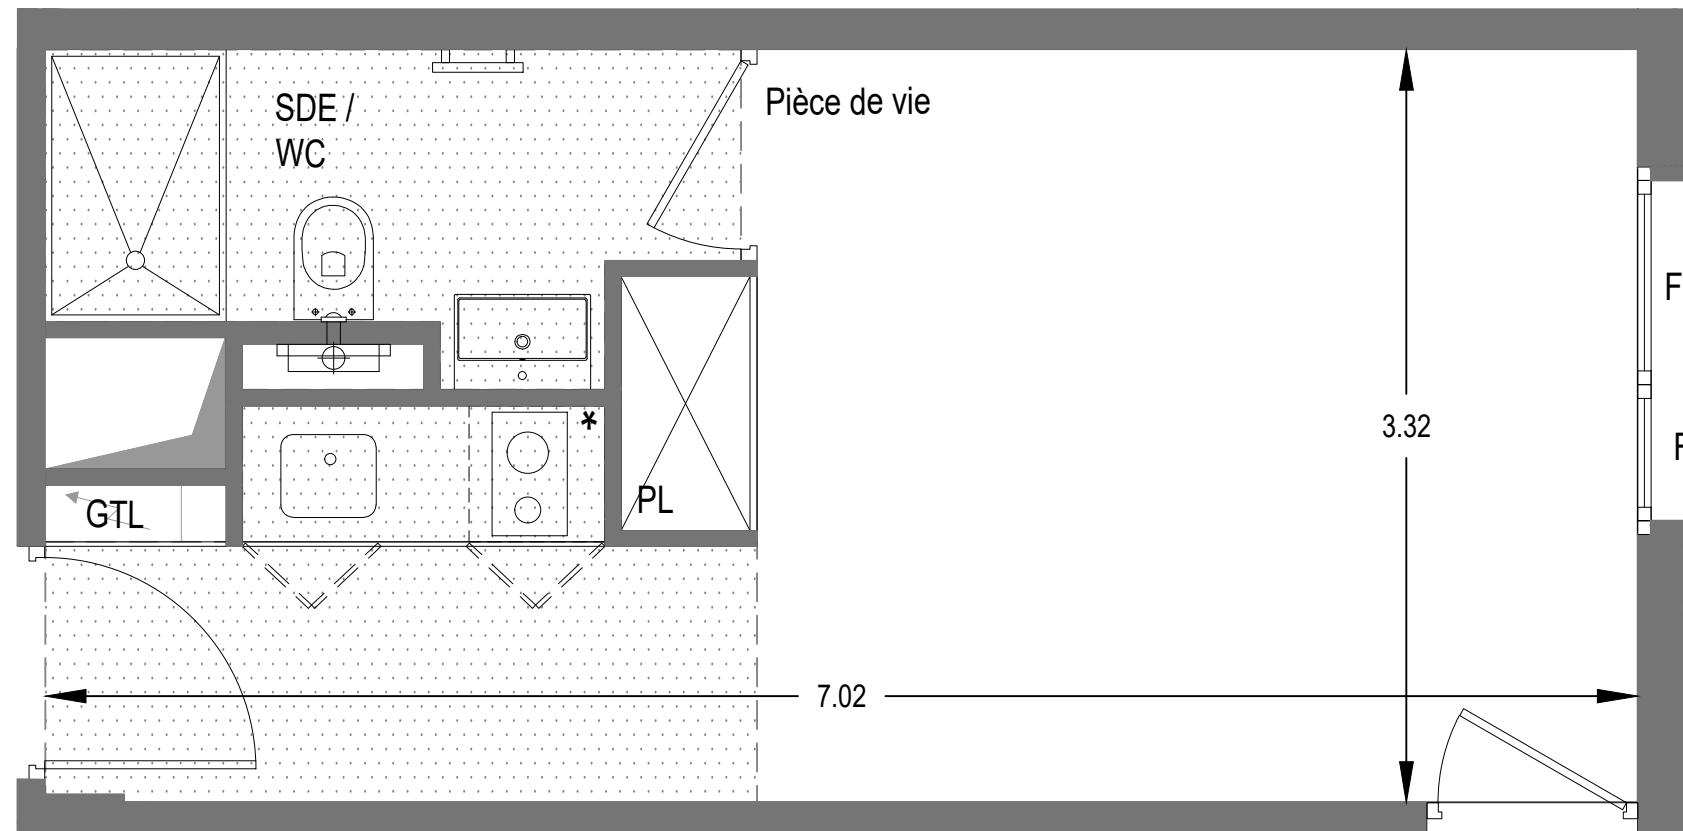

* Réfrigérateur