


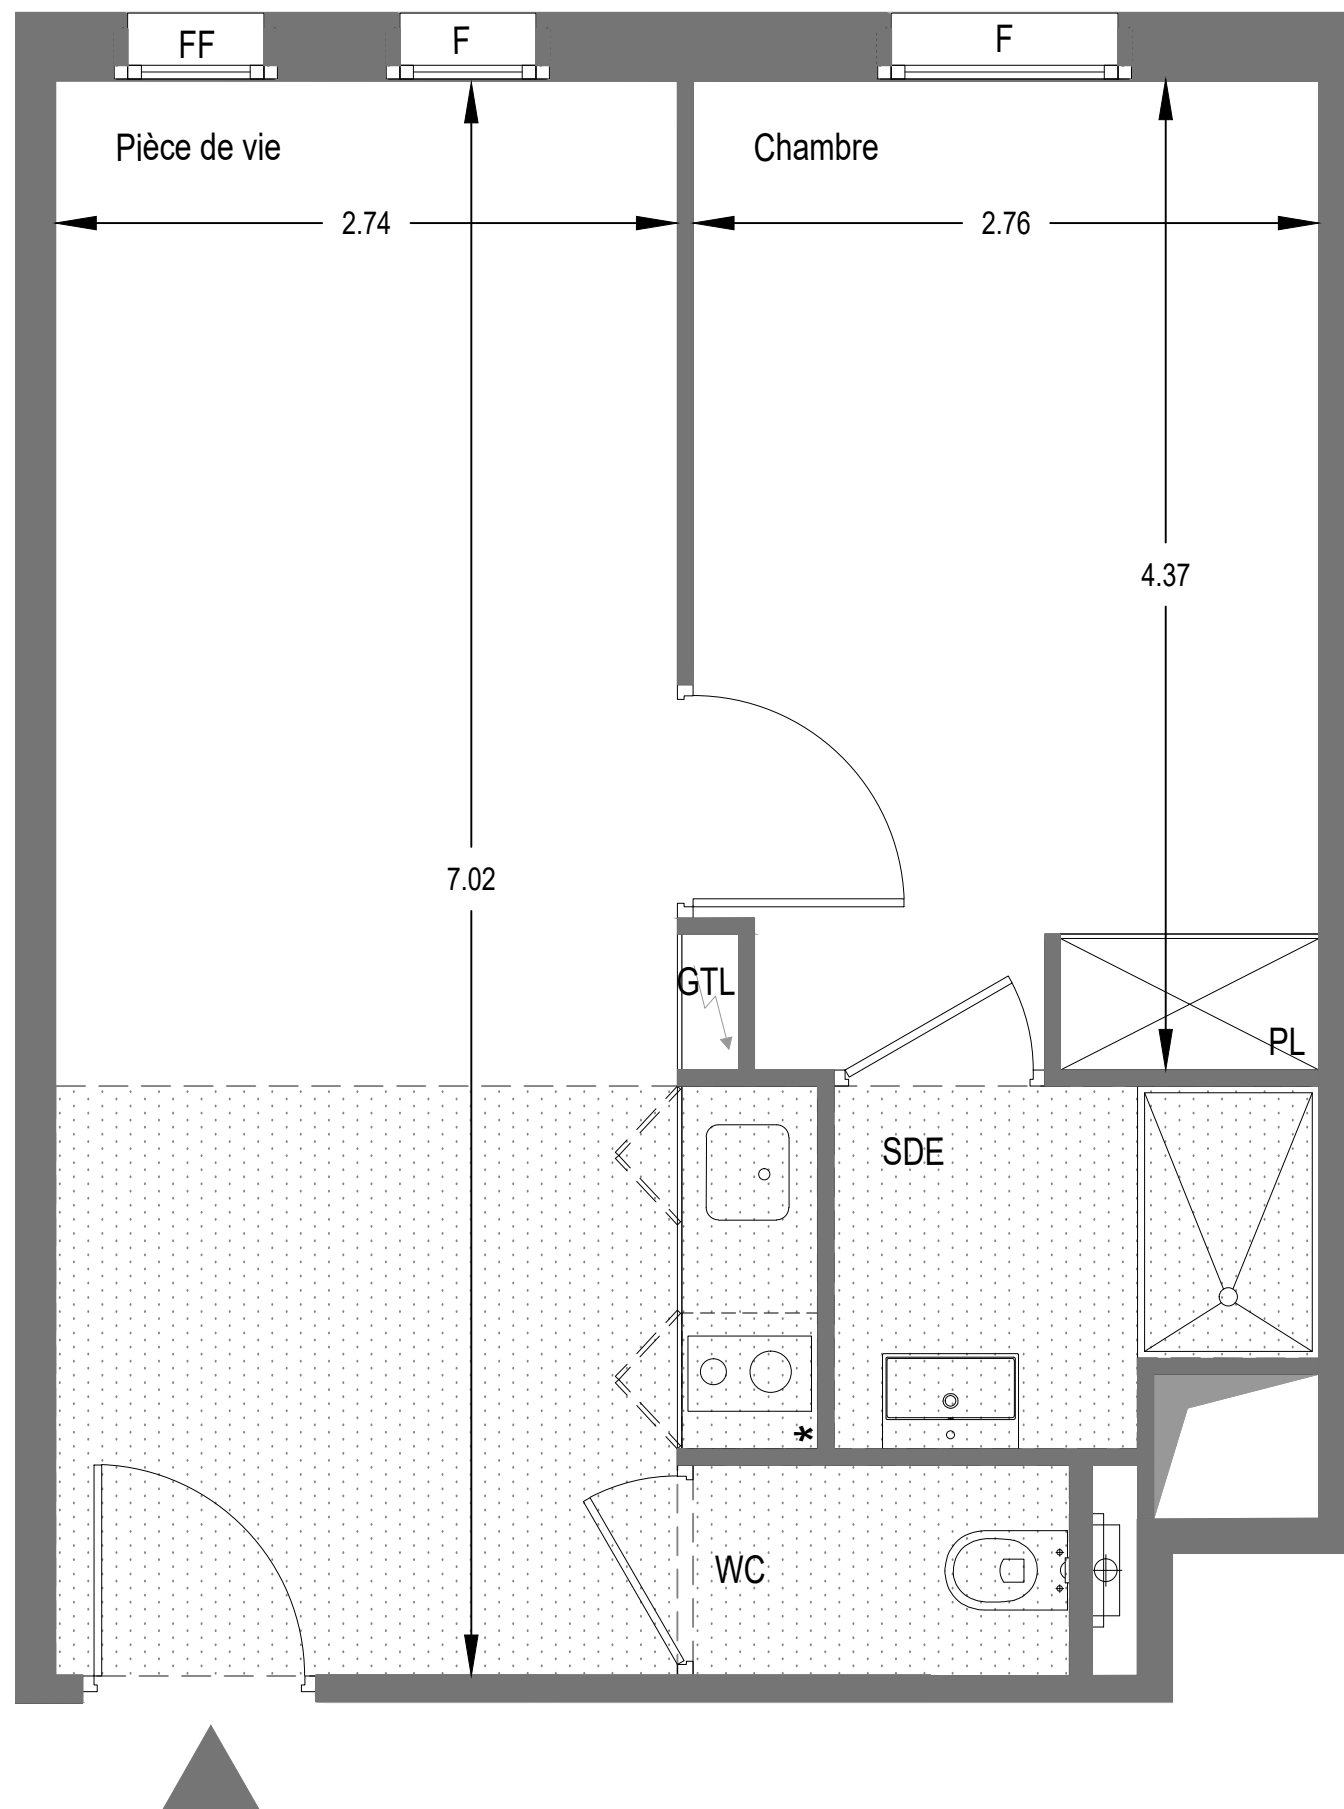

- FF Fenêtre fixe
F Ouvrant à la française
PF Porte-fenêtre
- Faux plafond
PL Placard
GTL Tableau électrique
- * Réfrigérateur


Plan de pré-commercialisation

Le présent plan est établi sur la base du dossier de permis de construire et pourra subir des adaptations dimensionnelles, techniques ou d'organisation, afin de répondre aux contraintes induites par les études détaillées d'exécution. Les soffites et faux plafonds sont dessinés à titre indicatif et sont susceptibles d'être modifiés.

Azuréa

CANNES

Avenue Francis Tonner - CANNES

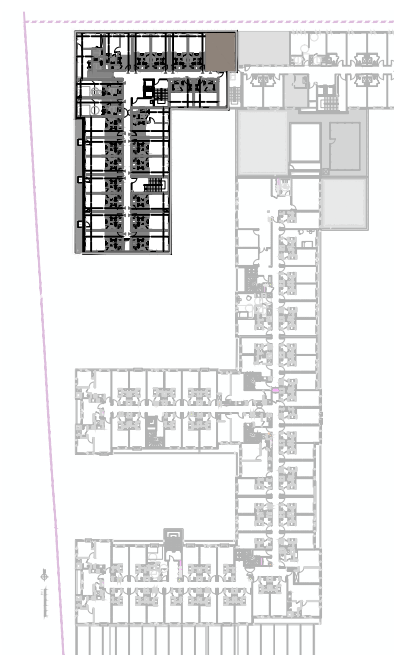

PLAN DE REPÉRAGE



309

UH2

3e étage

PIECE DE VIE	20.3 m ²
CHAMBRE - PLACARD	11.8 m ²
SALLE D'EAU	3.1 m ²
WC	1.5 m ²

TOTAL SURFACE HABITABLE 36.7 m²



Edité le 21 mai 2025

CONSTRUIRE AUJOURD'HUI
POUR DEMAIN