


N

CERENICIMO

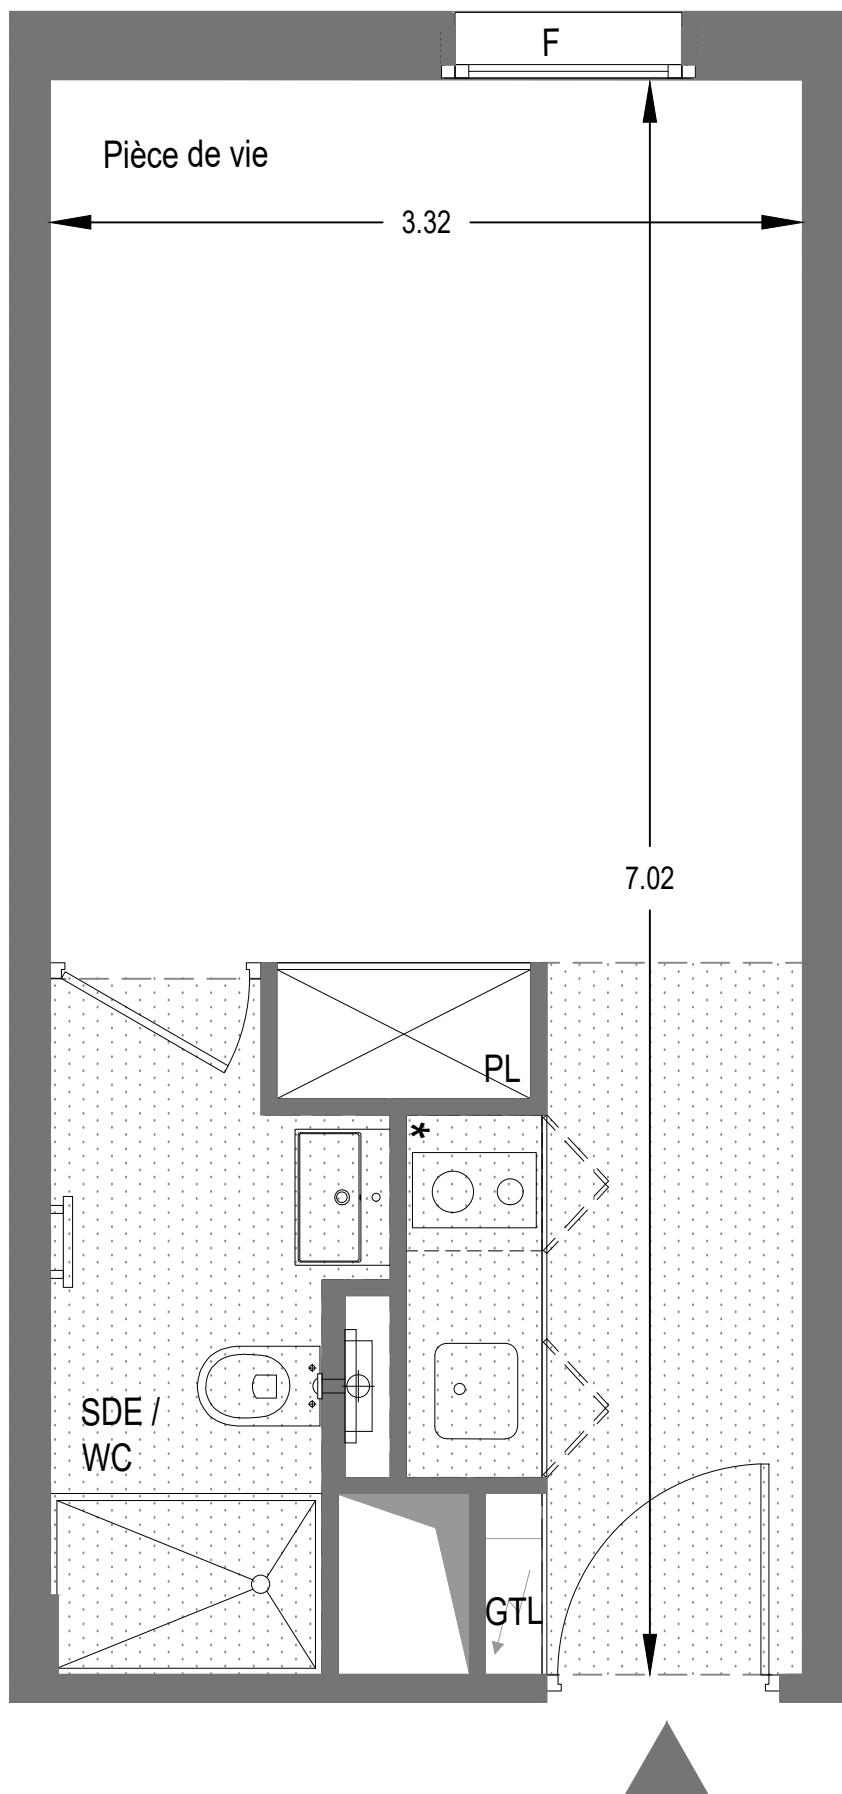

CONSTRUIRE AUJOURD'HUI
POUR DEMAIN

Plan de pré-commercialisation

Le présent plan est établi sur la base du dossier de permis de construire et pourra subir des adaptations dimensionnelles, techniques ou d'organisation, afin de répondre aux contraintes induites par les études détaillées d'exécution. Les soffites et faux plafonds sont dessinés à titre indicatif et sont susceptibles d'être modifiés.

Azuréa
CANNES

Avenue Francis Tonner - CANNES



410

UH1

4e étage

PIECE DE VIE - PLACARD
SALLE D'EAU / WC

18.1 m²
3.7 m²

TOTAL SURFACE HABITABLE

21.8 m²

OCEANIS
promotion immobilière

Edited on 21 mai 2025