


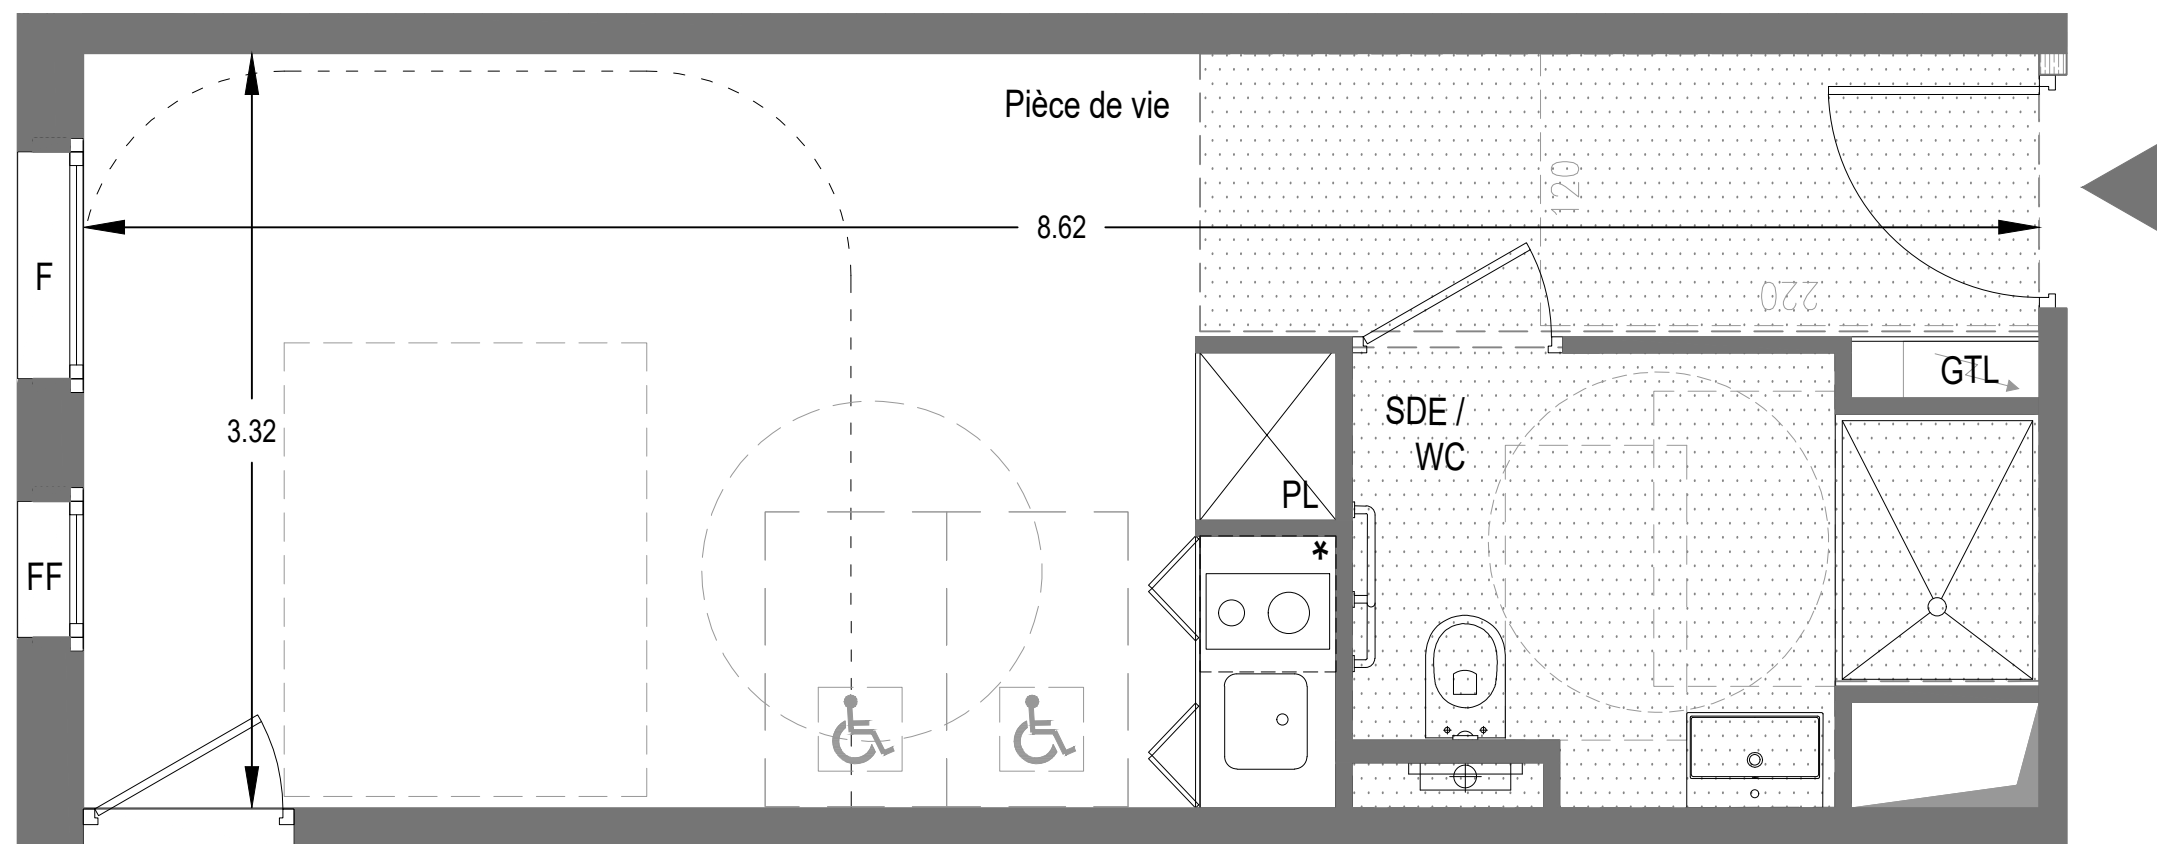

FF Fenêtre fixe
F Ouvrant à la française
PF Porte-fenêtre

Faux plafond
PL Placard
GTL Tableau électrique

* Réfrigérateur


Plan de pré-commercialisation

Le présent plan est établi sur la base du dossier de permis de construire et pourra subir des adaptations dimensionnelles, techniques ou d'organisation, afin de répondre aux contraintes induites par les études détaillées d'exécution. Les soffites et faux plafonds sont dessinés à titre indicatif et sont susceptibles d'être modifiés.

Azuréa

CANNES

Avenue Francis Tonner - CANNES

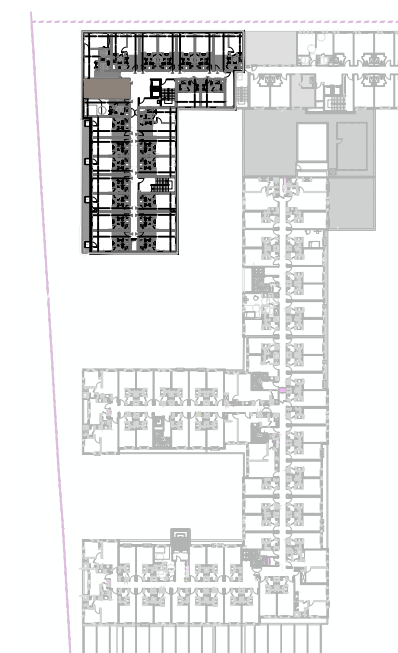

PLAN DE REPÉRAGE



416

UH1 PMR
- EAS

4e étage

PIECE DE VIE - PLACARD
SALLE D'EAU / WC

22.1 m²
5.1 m²

TOTAL SURFACE HABITABLE 27.2 m²

OCEANIS
promotion immobilière

Edité le 21 mai 2025

CONSTRUIRE AUJOURD'HUI
POUR DEMAIN