


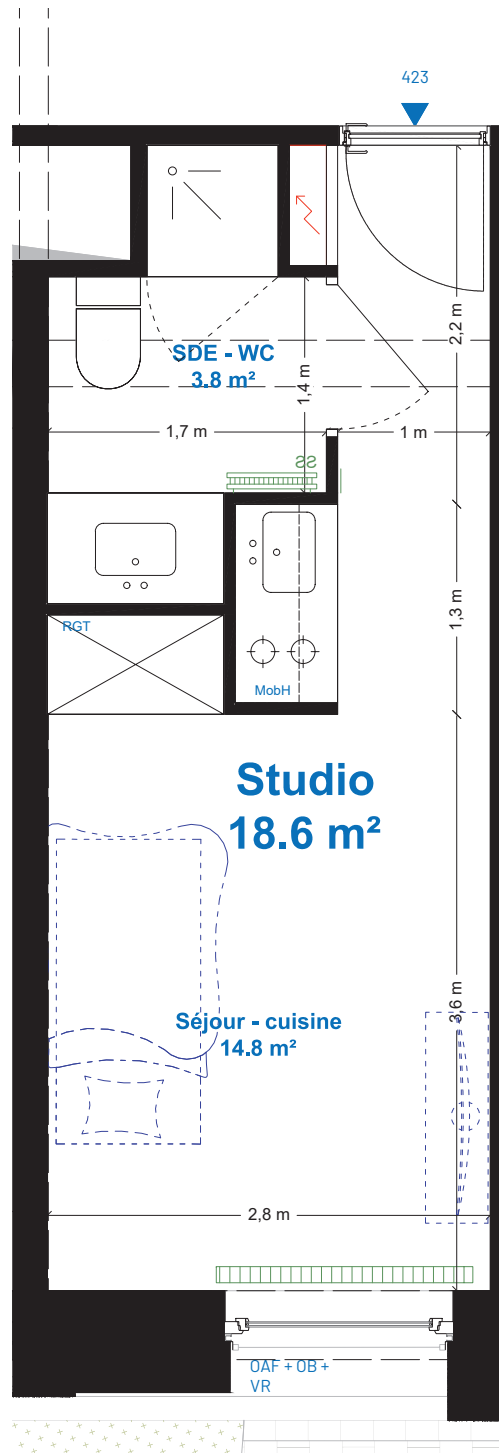

LOGER
HABITAT



M0E


Avenier-Cornejo Architectes

80 rue du Faubourg Saint-Denis, 75010 Paris

sam.banchet - studio d'architecture

22 rue de l'hôpital militaire, 59000 Lille

Surfaces		Légende
Séjour cuisine :	14.8m ²	OAF ouvrant à la française
SDE - WC :	3.8m ²	OB oscillo-battant
TOTAL	18.6m²	VR volet roulant
		MobH meubles hauts cuisine
		RGT rangement
		radiateur
		sèche serviette
		tableau électrique
		faux-plafond
		gaine

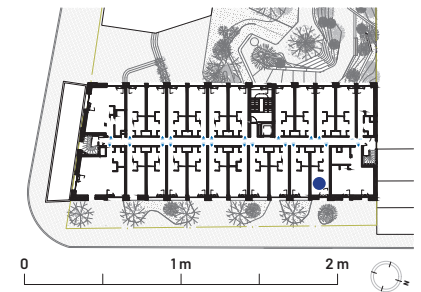

IMPORTANT

Le présent plan de vente est établi sur la base du permis de construire et pourra subir des adaptations dimensionnelles, techniques et d'organisation afin de répondre aux contraintes induites par les études détaillées d'exécution. Les emplacements des équipements et mobilier sont mentionnées à titre indicatif.

PLAN DE VENTE R+4 STUDIO 423

Lille_mai 2025

indice	date	modification
01	15.05.2024	
02	juin 2024	
03	août 2024	
04	mars 2025	
05	mai 2025	