


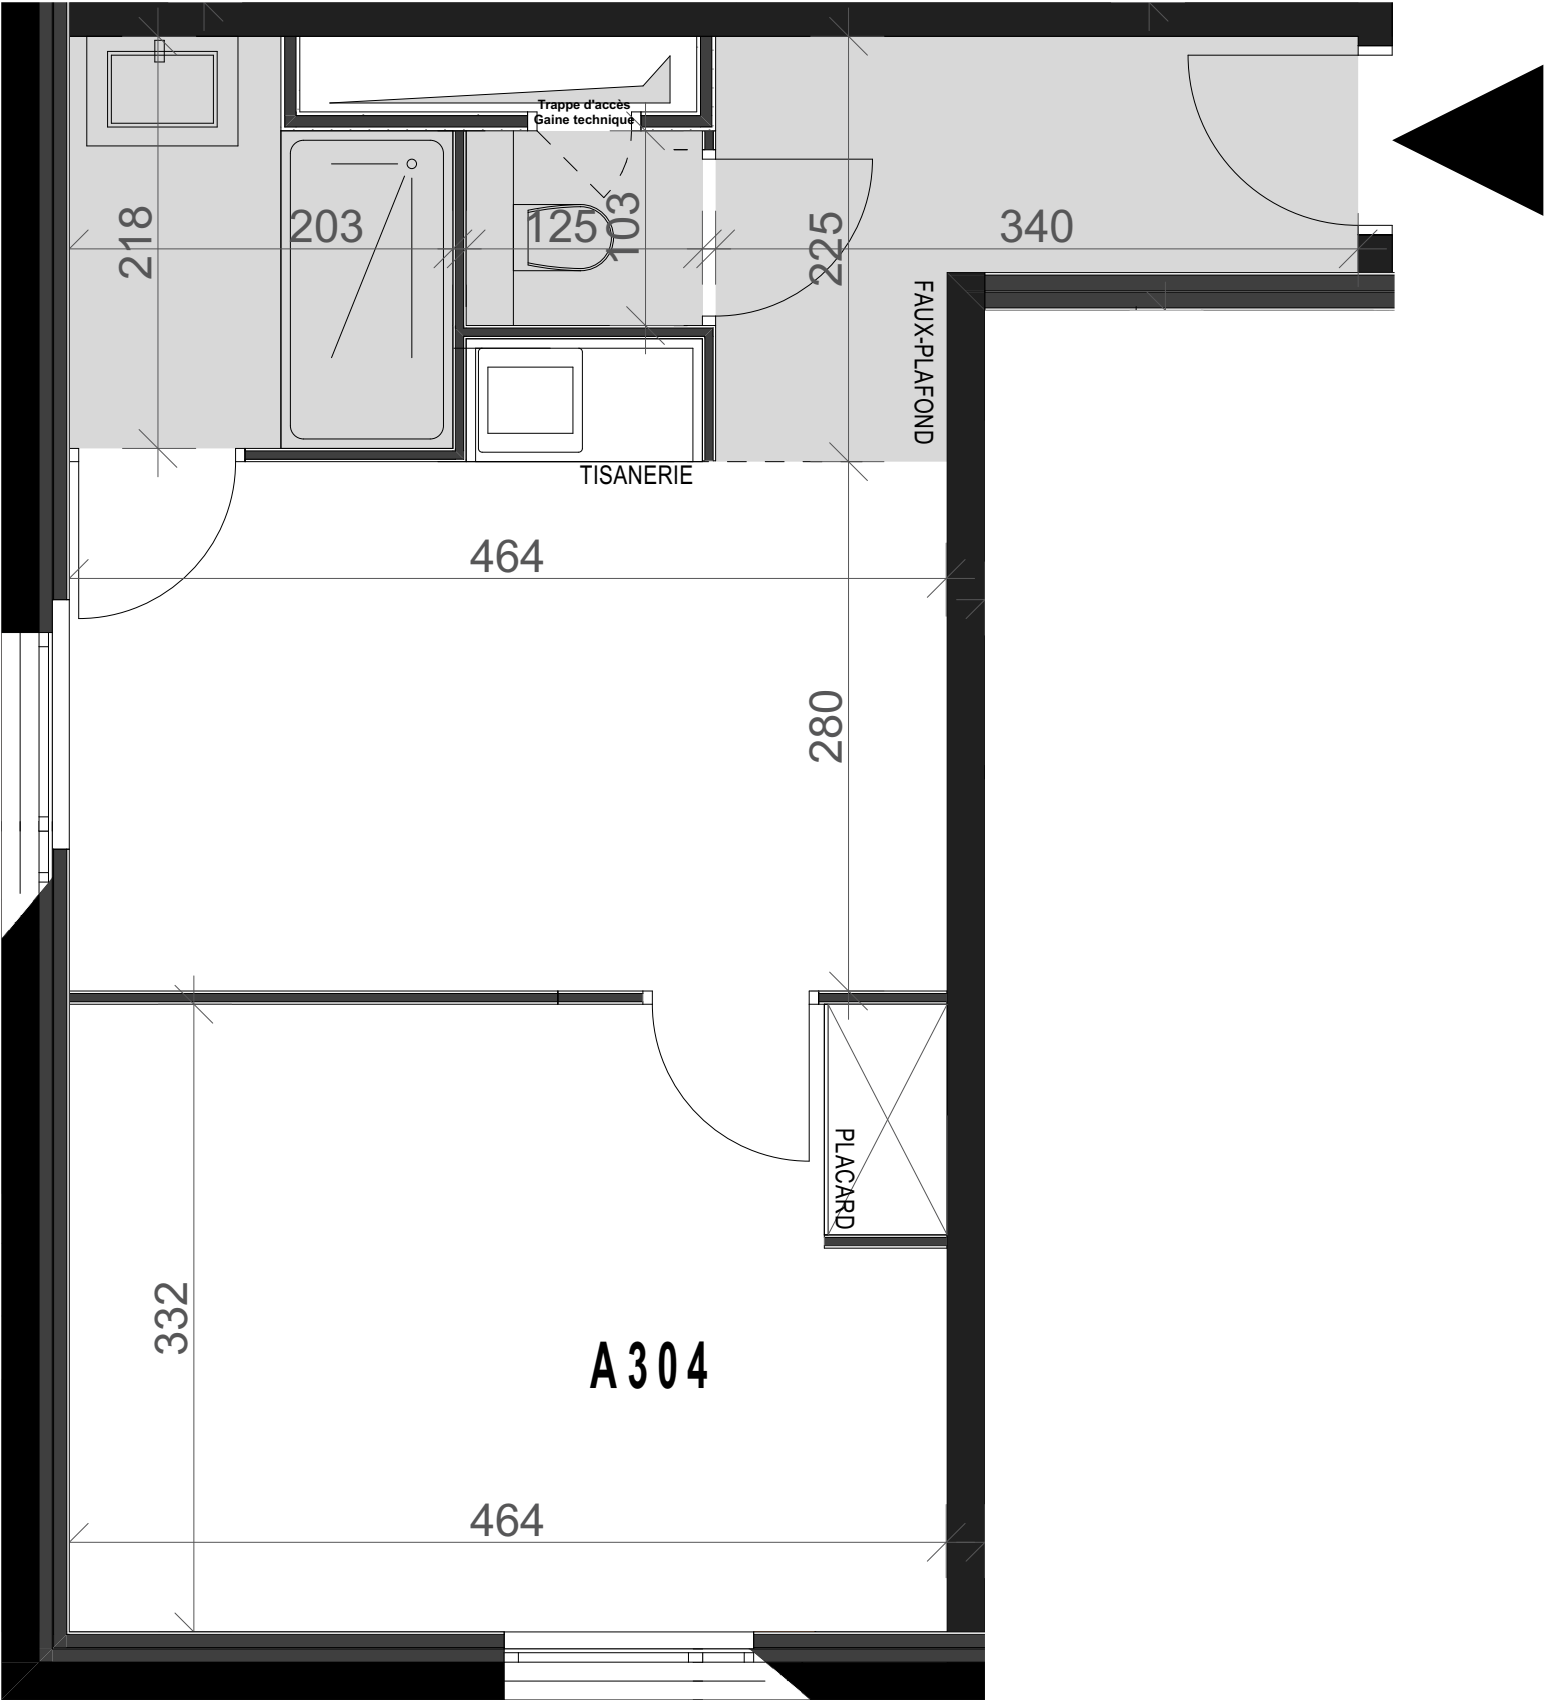


Le présent plan est établi sur la base du dossier de permis de construire et pourra subir des adaptations dimensionnelles, techniques ou d'organisation, afin de répondre aux contraintes induites par les études détaillées d'exécution. Les soffites et faux plafonds sont dessinés à titre indicatif et sont susceptibles d'être modifiés.

Plan de vente

CONVERGENCE
GRAND PARIS
Hôtel 4 *

ZAC AEROLIANS PARIS - Avenue Carole
TREMBLAY-EN-FRANCE (93)

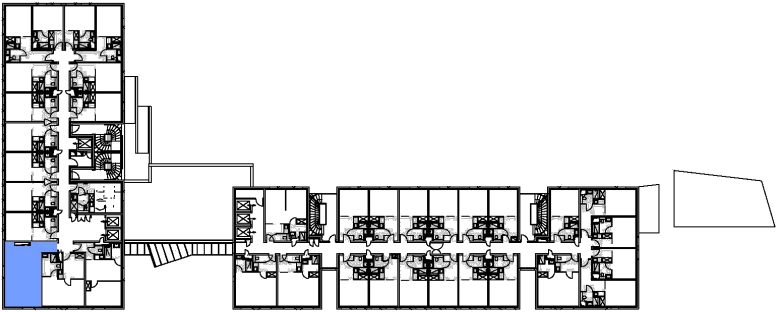

PLAN DE REPERAGE



A 304

Bât A 3ème Etage - UH2

PIECE DE VIE	34.72 m²
SALLE D'EAU	3.97 m²
WC	1.29 m²

TOTAL SURFACE HABITABLE 39.98 m²




Edité le 18 Juin 2024



ZAC AEROLIANS PARIS - Avenue Carole
TREMBLAY-EN-FRANCE (93)



Plan de parking Sous-sol

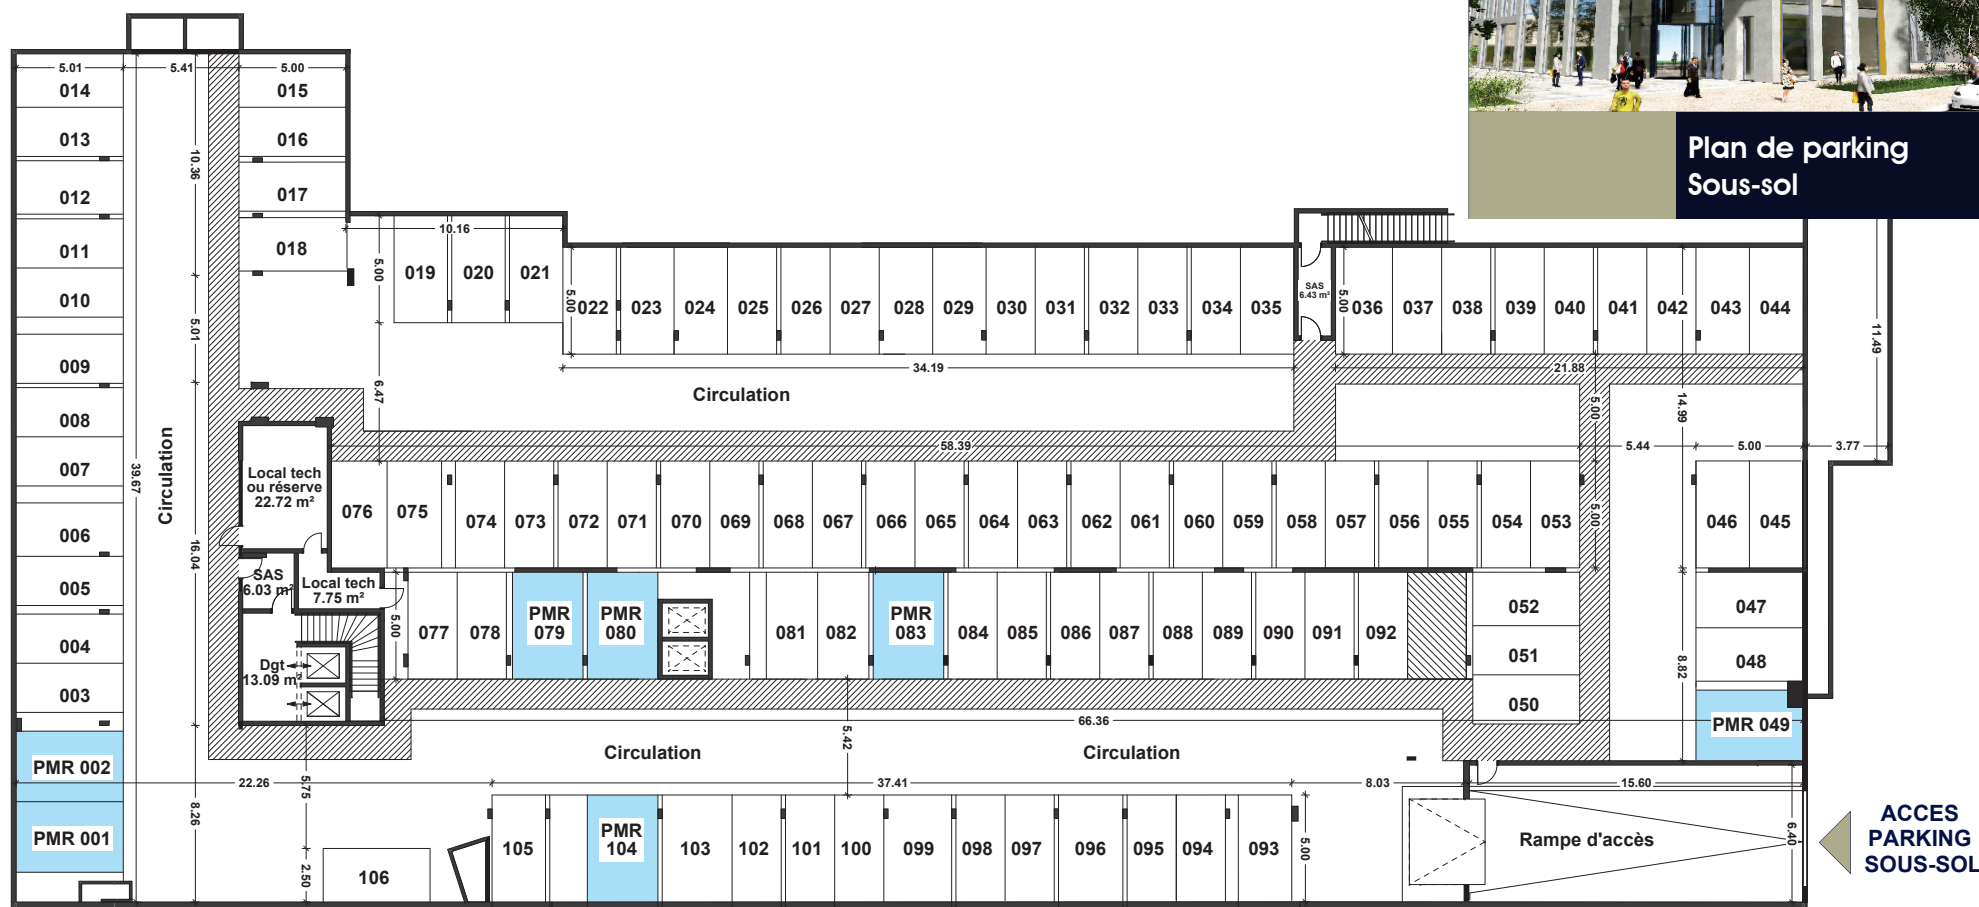

Le présent plan est établi sur la base du dossier de permis de construire et pourra subir des adaptations dimensionnelles, techniques ou d'organisation, afin de répondre aux contraintes induites par les études détaillées d'exécution.
Les soffites et faux plafonds sont dessinés à titre indicatif et sont susceptibles d'être modifiés.

Edité le 18 Juin 2024