

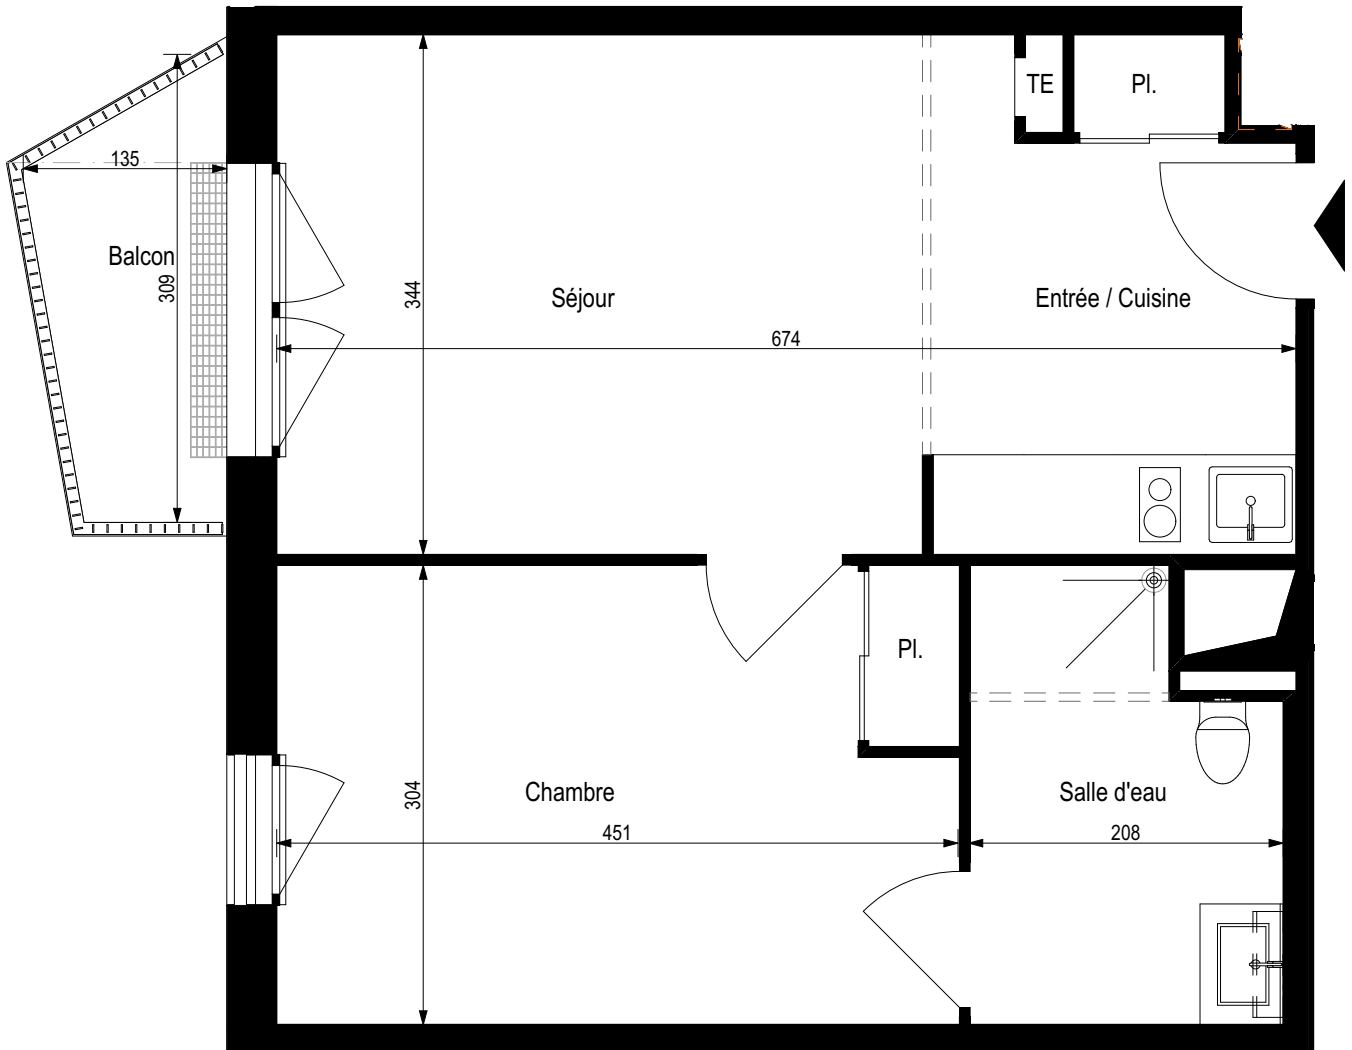


# " Les Rives de l'Isère "

ROMANS-SUR-ISÈRE 26100

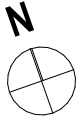


Échelle : 1/50

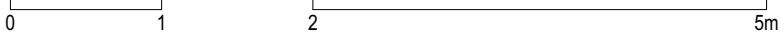

3e ÉTAGE	
2 PIÈCES	
N° A-306	
Pièces	m2
Entrée / Cuisine / Séjour	22,5
Chambre	13,7
Salle d'eau	5,6
<b>TOTAL surface habitable</b>	<b>41,8 m<sup>2</sup></b>

Balcon	3 m <sup>2</sup>
--------	------------------

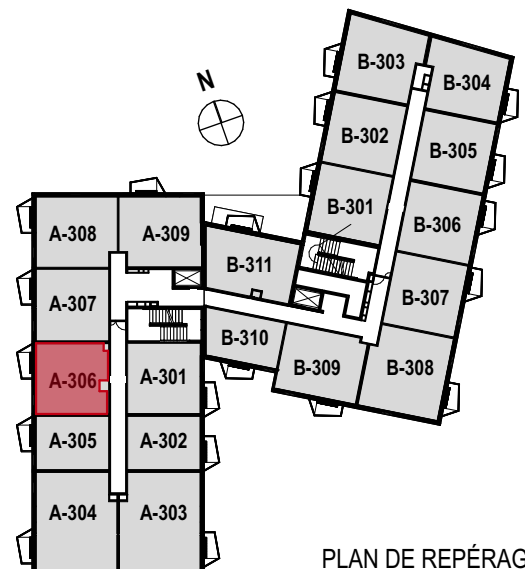

PLAN DE REPÉRAGE


30/05/2024

Des modifications mineures ou des aménagements de détail nécessaires pour des raisons d'ordre technique ou administratif pourront être apportés aux plans. Les cotes et surfaces indiquées pourront varier légèrement en fonction des impératifs de construction. Une différence maximale de 3% par rapport aux dimensions et surfaces indiquées sera considérée comme acceptable.


# " Les Rives de l'Isère "

ROMANS-SUR-ISÈRE 26100

## NIVEAU -1 : PLAN DE PARKING

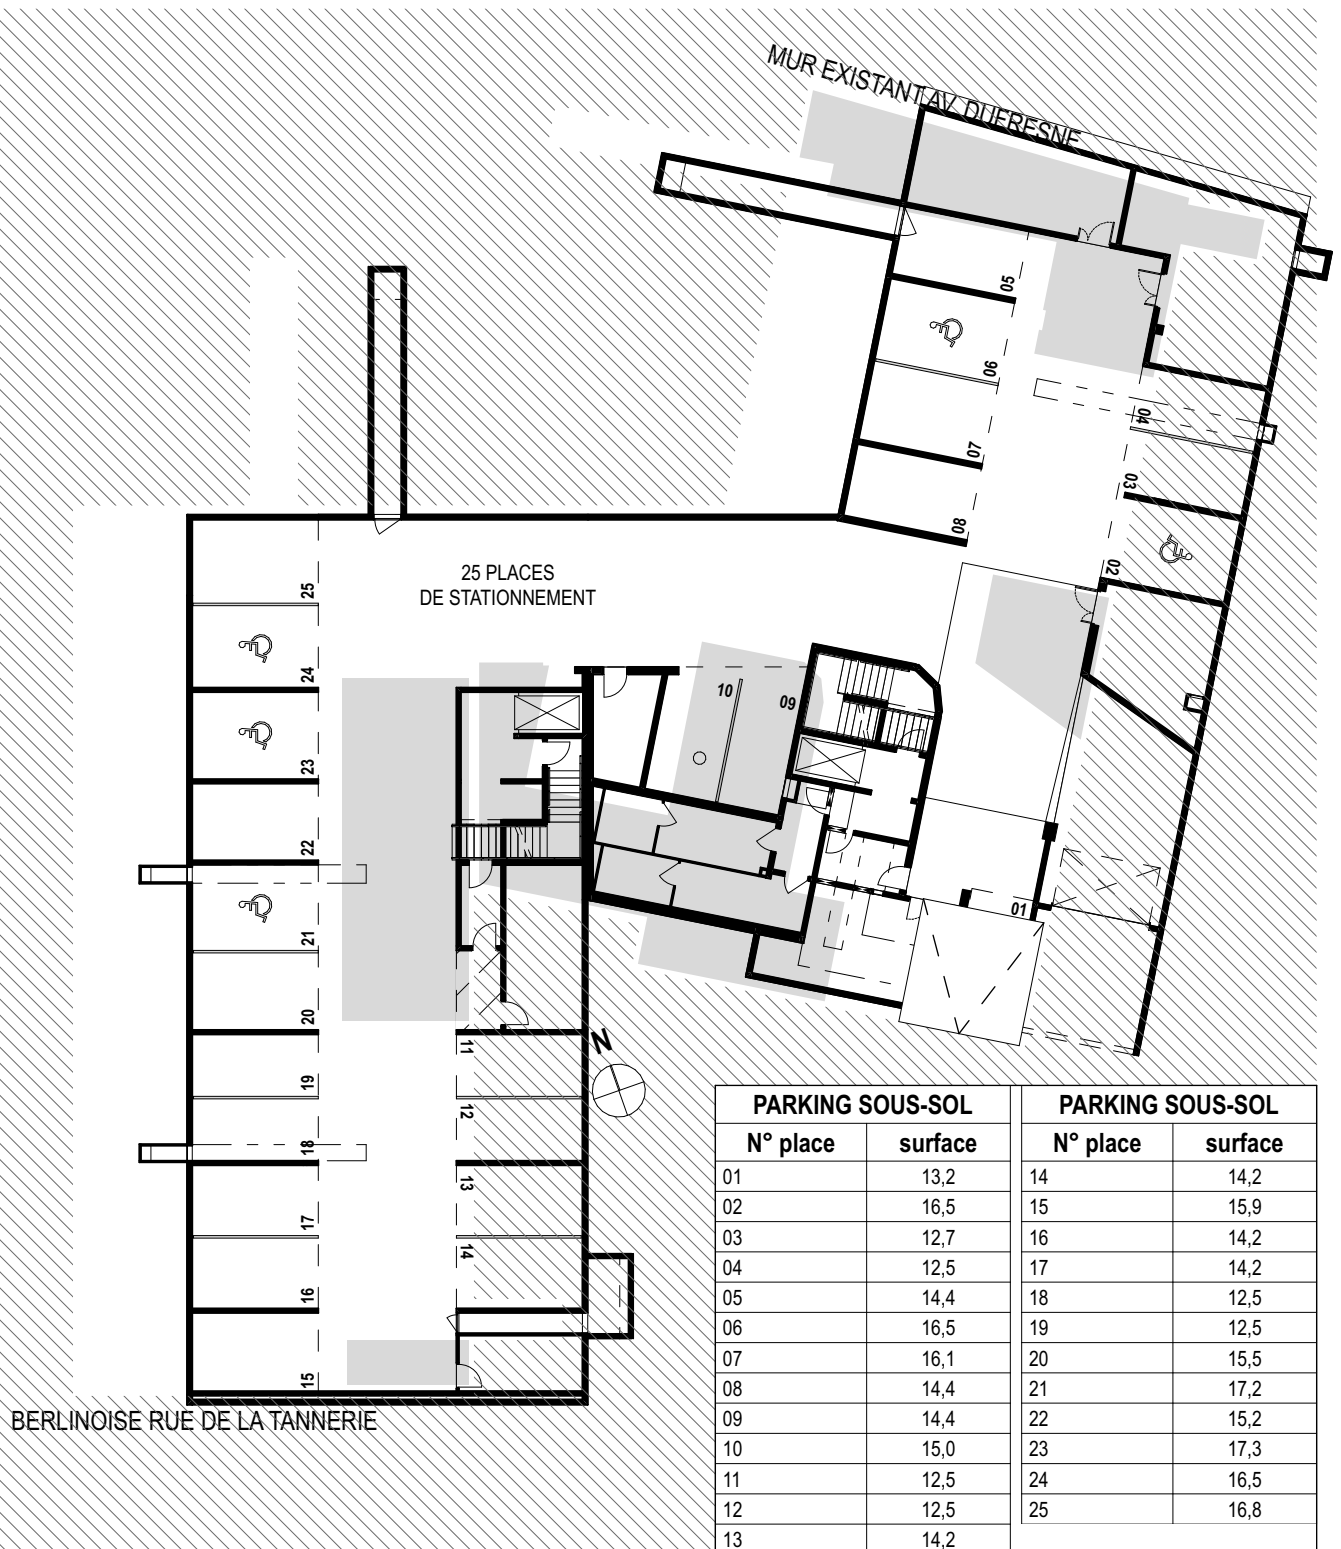

Échelle : 1/300

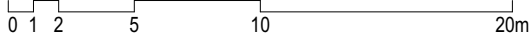

30/05/2024

Des modifications mineures ou des aménagements de détail nécessaires pour des raisons d'ordre technique ou administratif pourront être apportés aux plans. Les cotes et surfaces indiquées pourront varier légèrement en fonction des impératifs de construction. Une différence maximale de 3% par rapport aux dimensions et surfaces indiquées sera considérée comme acceptable.