

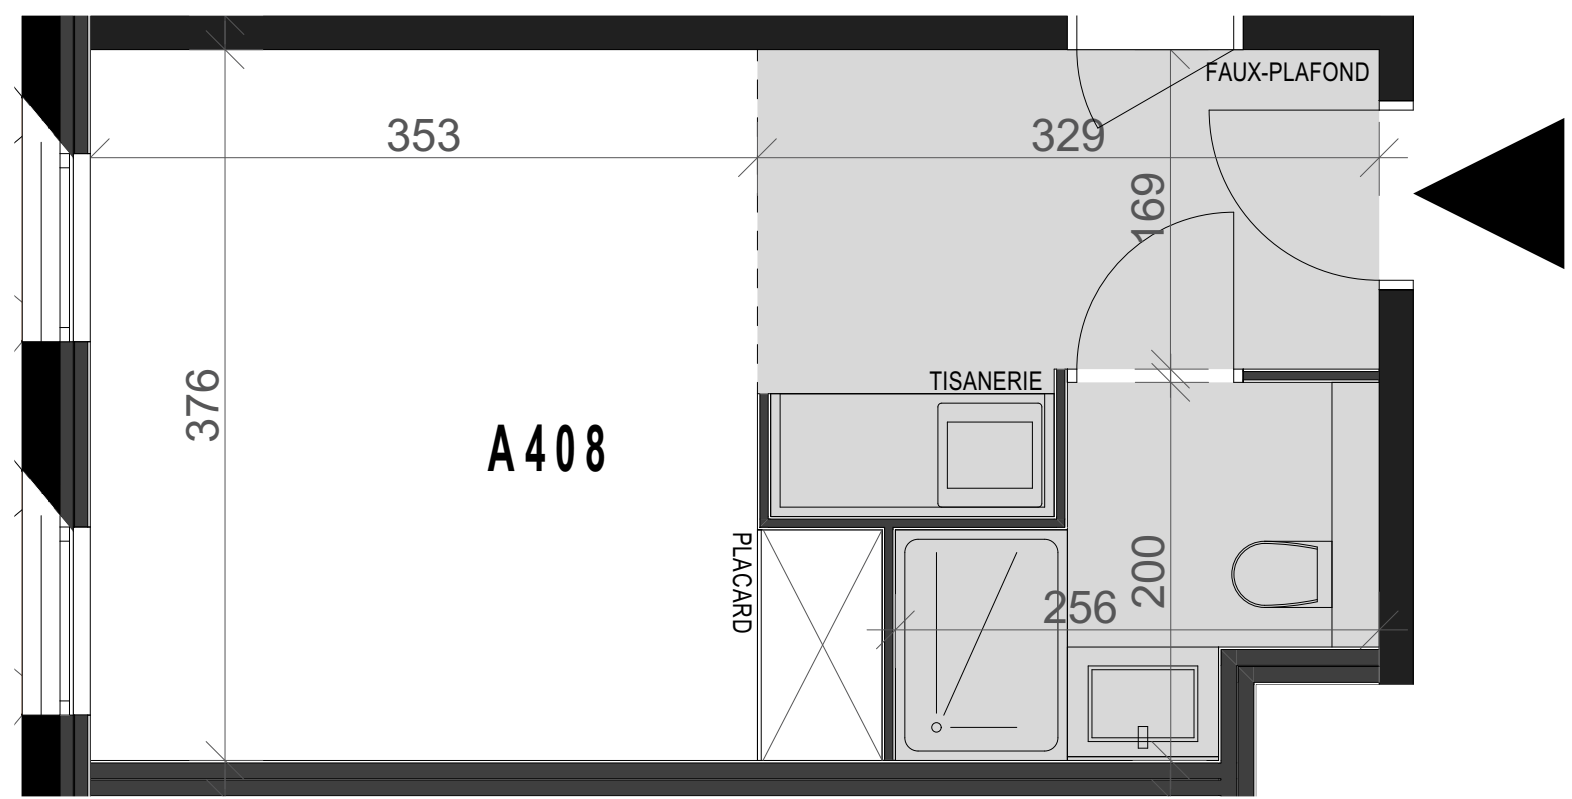


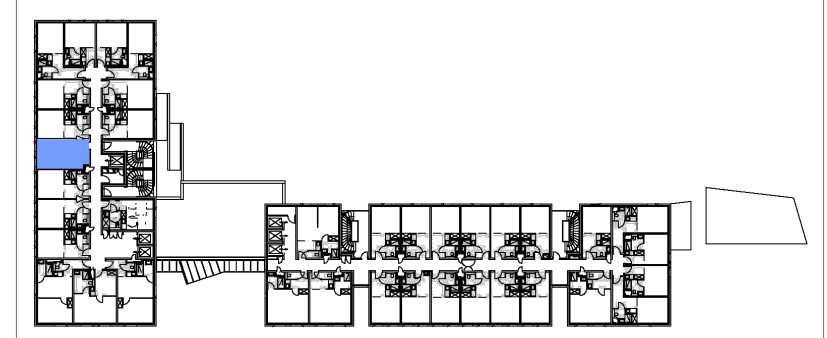

Le présent plan est établi sur la base du dossier de permis de construire et pourra subir des adaptations dimensionnelles, techniques ou d'organisation, afin de répondre aux contraintes induites par les études détaillées d'exécution. Les soffites et faux plafonds sont dessinés à titre indicatif et sont susceptibles d'être modifiés.

Plan de vente

ZAC AEROLIANS PARIS - Avenue Carole
TREMBLAY-EN-FRANCE (93)

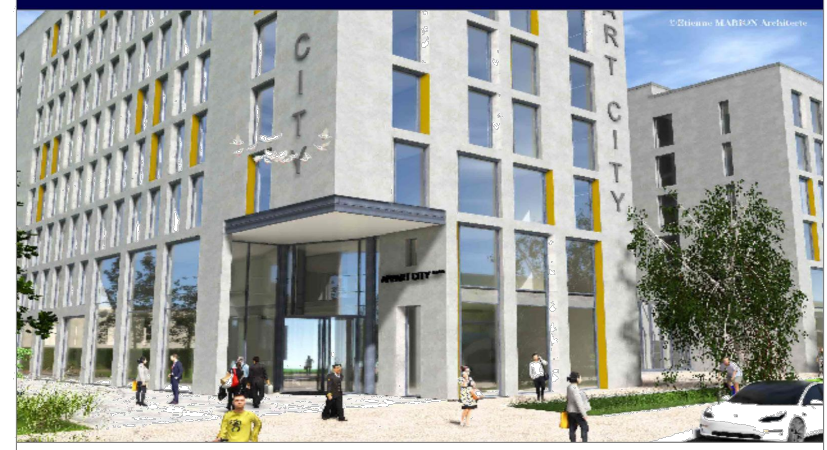

PLAN DE REPERAGE

A 408 **Bât A 4ème Etage - UH1**

PIECE DE VIE	21.03 m²
SALLE D'EAU - WC	3.69 m²


TOTAL SURFACE HABITABLE 24.72 m²



Edité le 18 Juin 2024



Plan de parking
Sous-sol

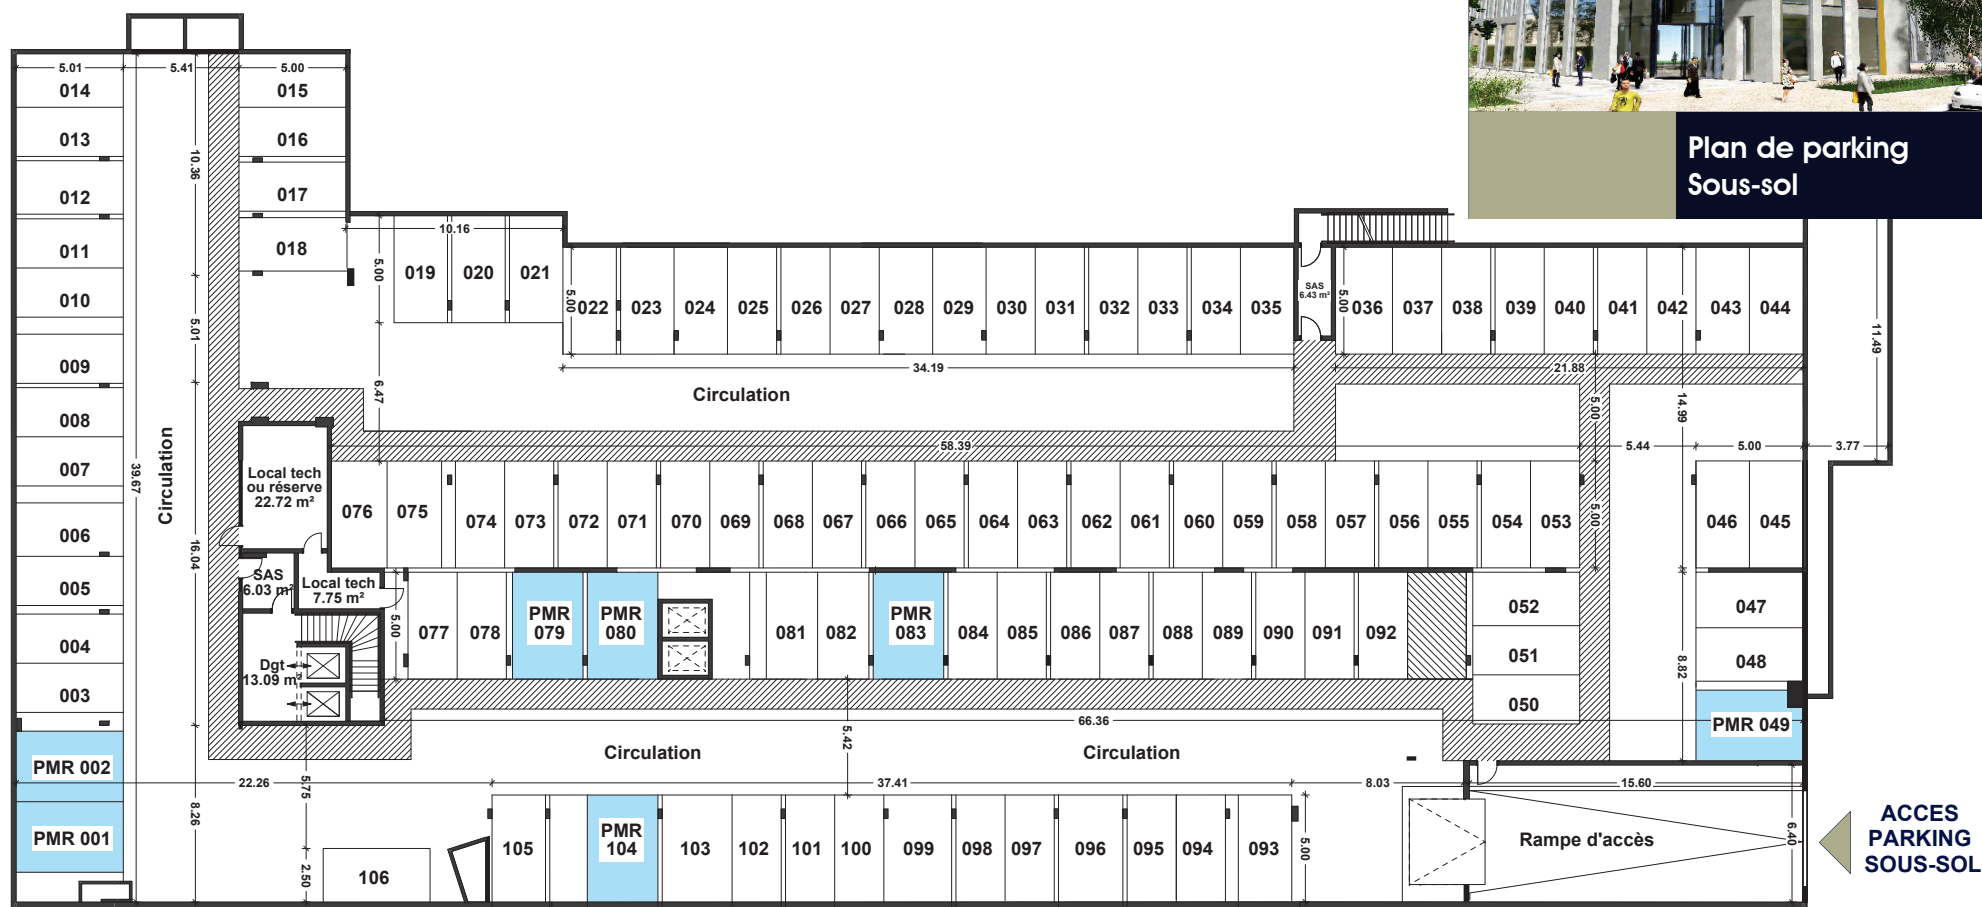

Le présent plan est établi sur la base du dossier de permis de construire et pourra subir des adaptations dimensionnelles, techniques ou d'organisation, afin de répondre aux contraintes induites par les études détaillées d'exécution.
Les soffites et faux plafonds sont dessinés à titre indicatif et sont susceptibles d'être modifiés.