




# CONVERGENCE GRAND PARIS Hôtel 4 \*

ZAC AEROLIANS PARIS - Avenue Carole  
TREMBLAY-EN-FRANCE (93)

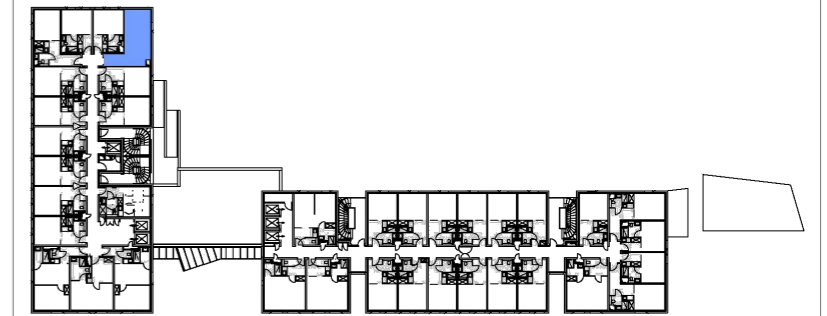

PLAN DE REPERAGE



## A 415


## Bât A 4ème Etage - UH1

PIECE DE VIE	23.76 m <sup>2</sup>
SALLE D'EAU - WC	3.64 m <sup>2</sup>

**TOTAL SURFACE HABITABLE 27.40 m<sup>2</sup>**




Edité le 18 Juin 2024

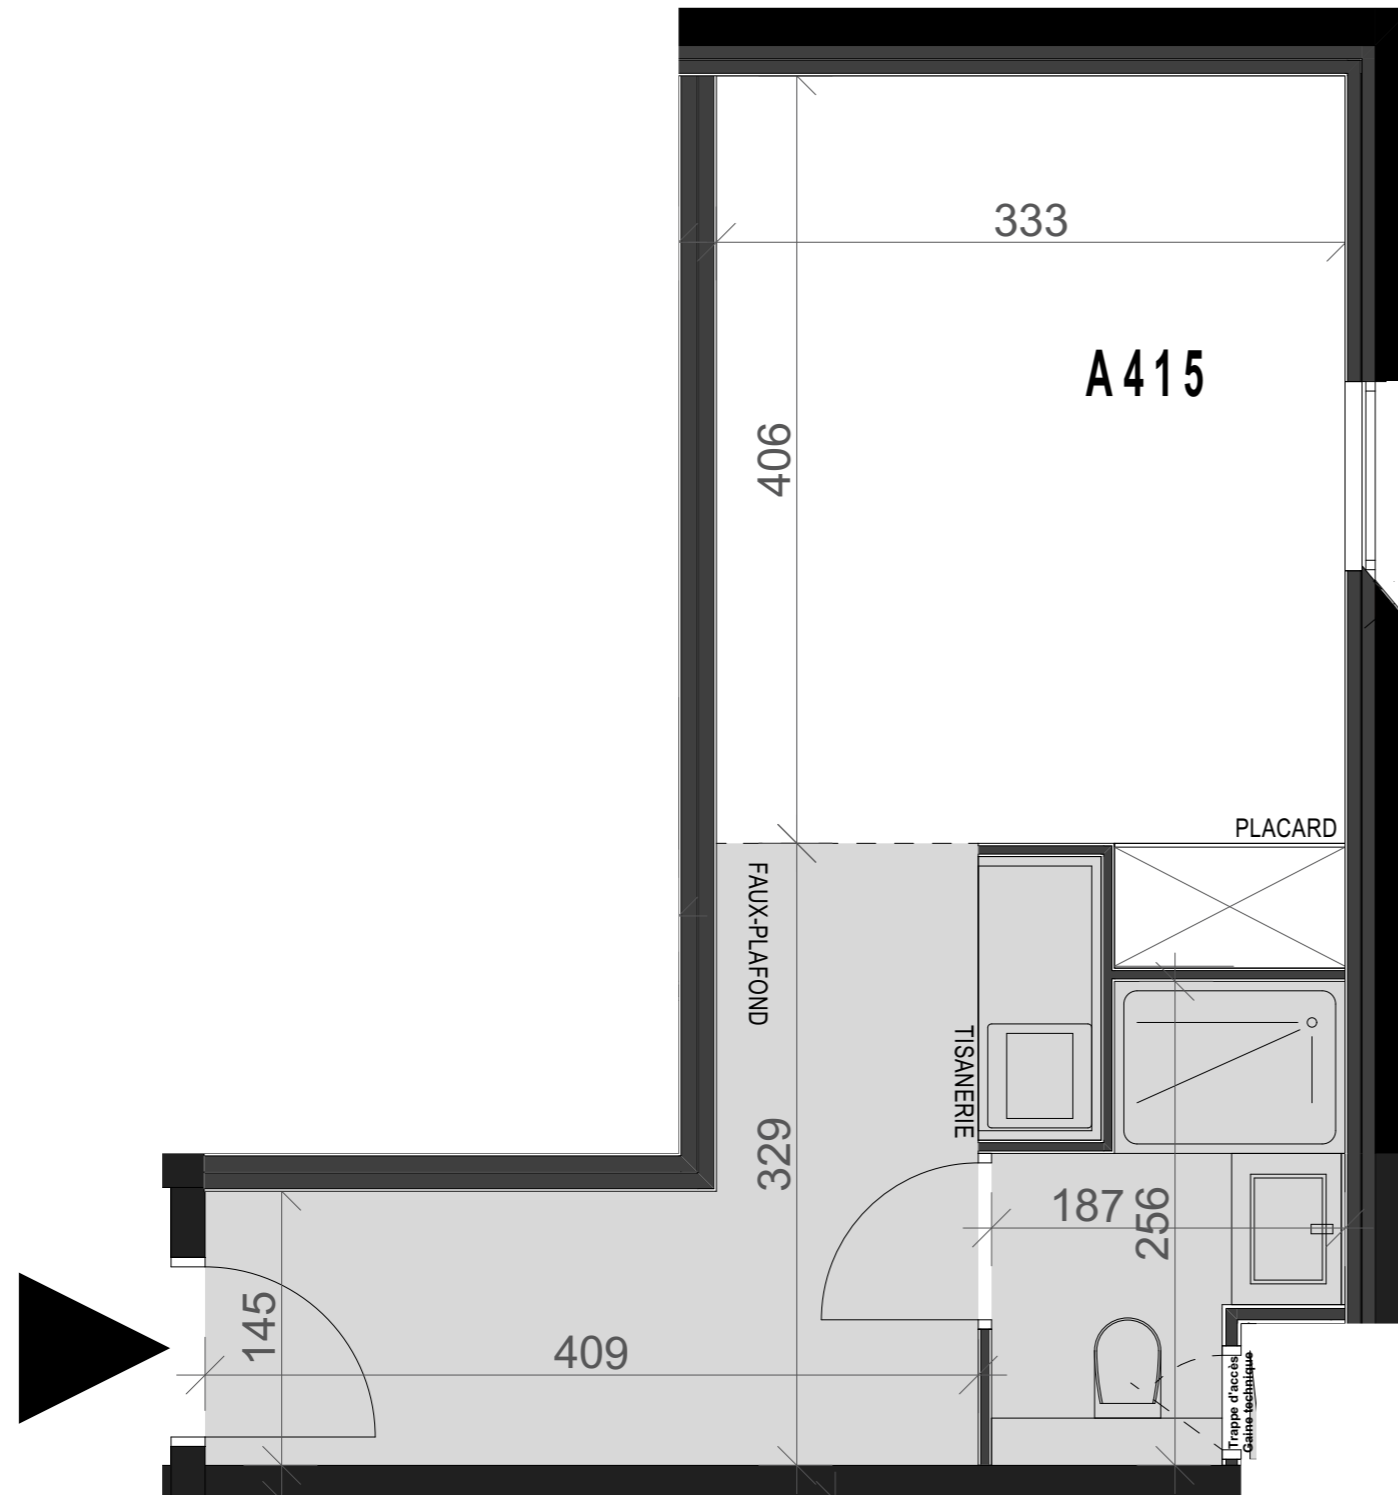

Le présent plan est établi sur la base du dossier de permis de construire et pourra subir des adaptations dimensionnelles, techniques ou d'organisation, afin de répondre aux contraintes induites par les études détaillées d'exécution. Les soffites et faux plafonds sont dessinés à titre indicatif et sont susceptibles d'être modifiés.

Plan de vente

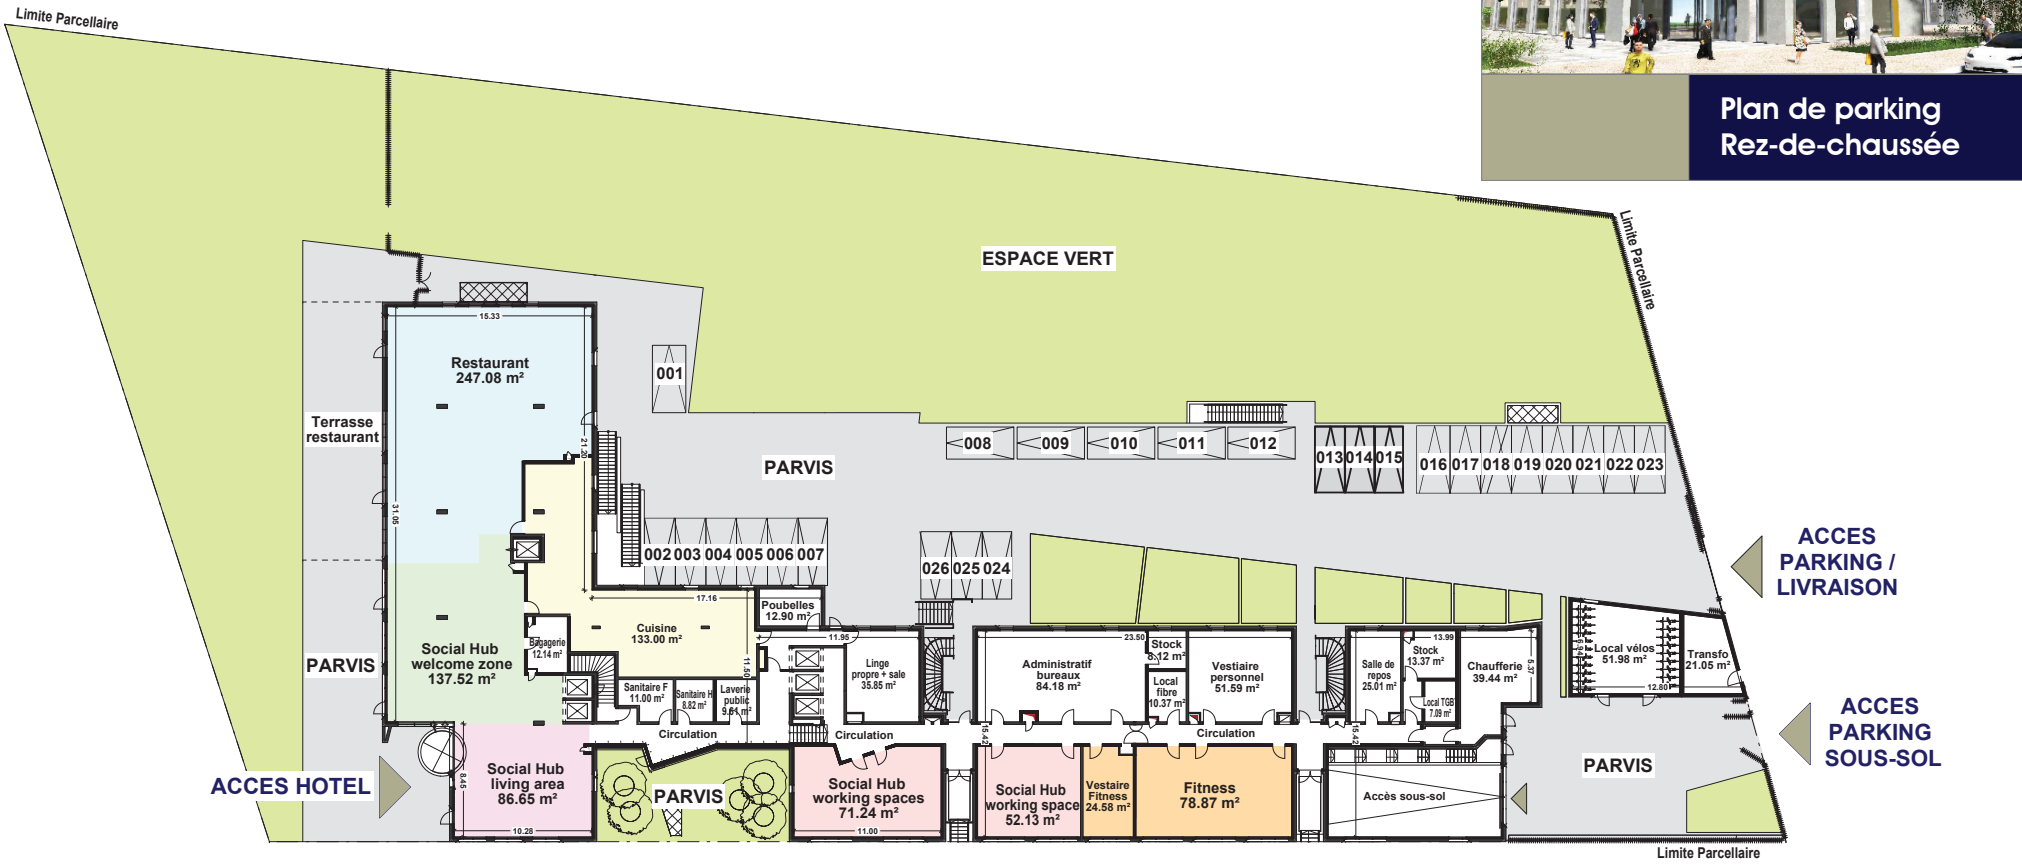

Le présent plan est établi sur la base du dossier de permis de construire et pourra subir des adaptations dimensionnelles, techniques ou d'organisation, afin de répondre aux contraintes induites par les études détaillées d'exécution. Les soffites et faux plafonds sont dessinés à titre indicatif et sont susceptibles d'être modifiés.