


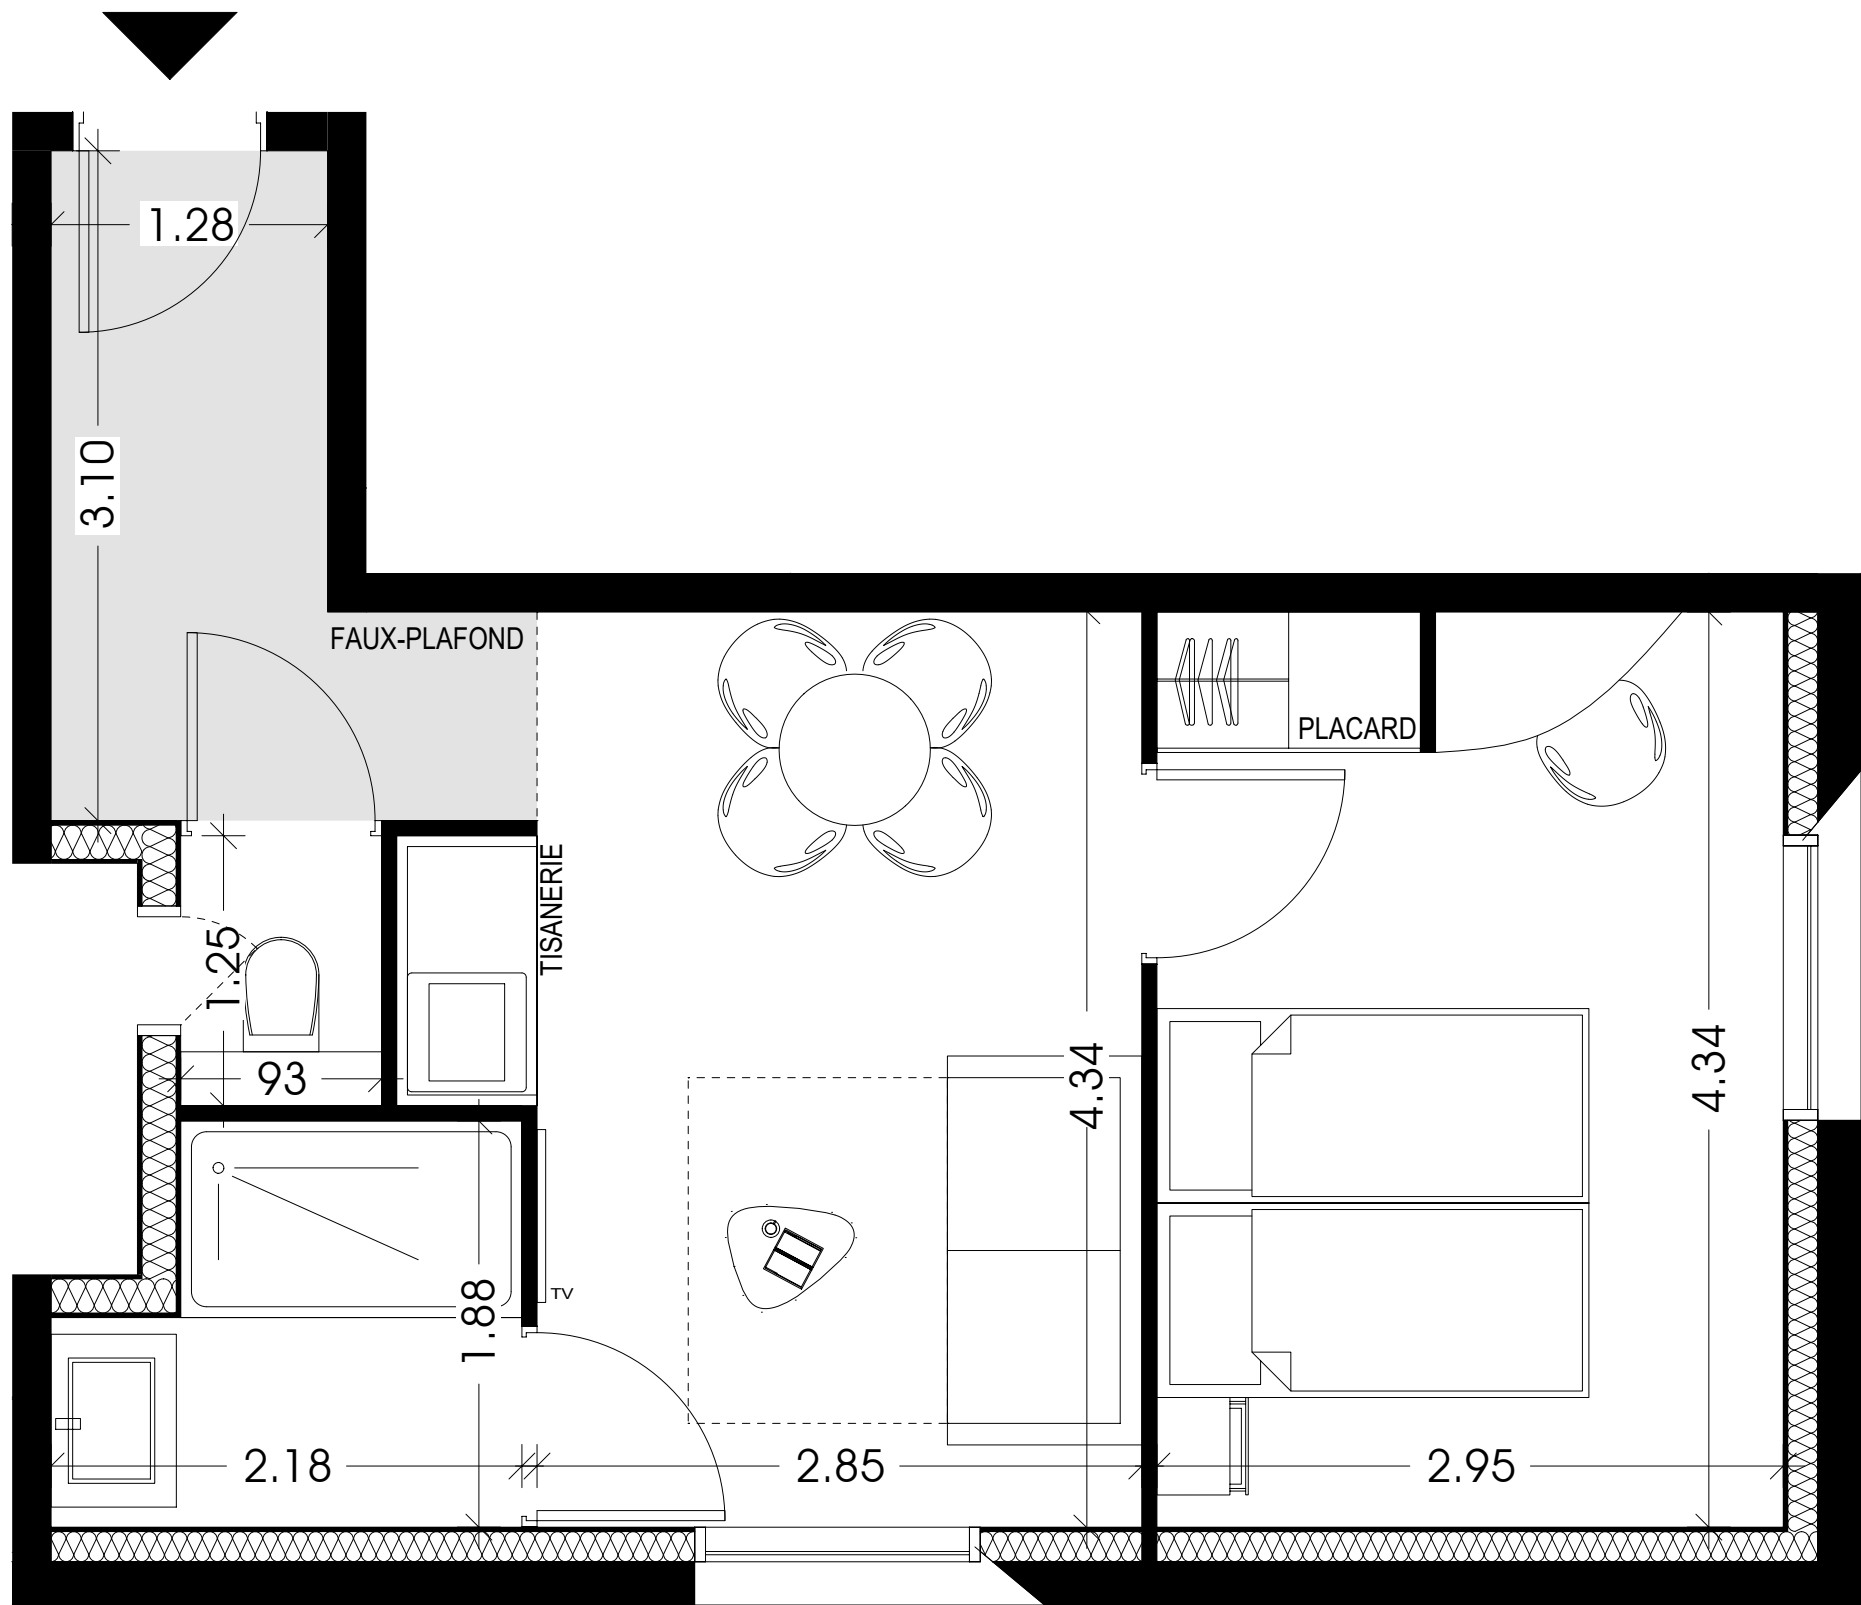


Plan de pré-commercialisation

Le présent plan est établi sur la base du dossier de permis de construire et pourra subir des adaptations dimensionnelles, techniques ou d'organisation, afin de répondre aux contraintes induites par les études détaillées d'exécution. Les soffites et faux plafonds sont dessinés à titre indicatif et sont susceptibles d'être modifiés.

CONVERGENCE
GRAND PARIS
Hôtel 4 *

ZAC AEROLIANS PARIS - Avenue Carole
TREMBLAY-EN-FRANCE (93)

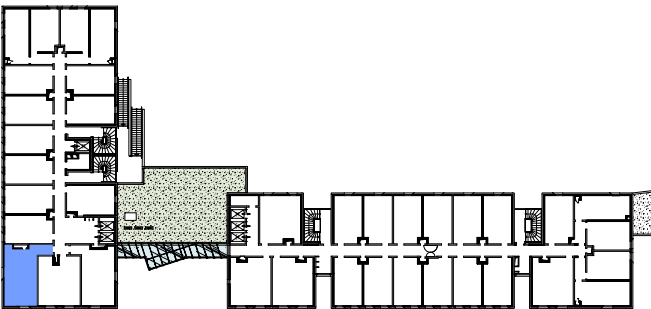

PLAN DE REPERAGE

A 504

Bât A 5ème Etage - UH2

PIECE DE VIE	31,39 m²
SALLE D'EAU	3,85 m²
WC	1,16 m²

TOTAL SURFACE HABITABLE 36,40 m²



Edité le 12 Janvier 2024

