


ZAC AEROLIANS PARIS - Avenue Carole
TREMBLAY-EN-FRANCE (93)

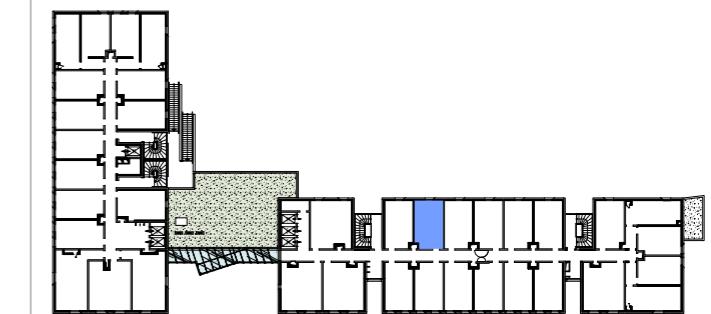

PLAN DE REPERAGE

B 502


Bât B 5ème Etage - UH1

PIECE DE VIE
SALLE D'EAU - WC

20,36 m²
3,90 m²

TOTAL SURFACE HABITABLE

24,26 m²

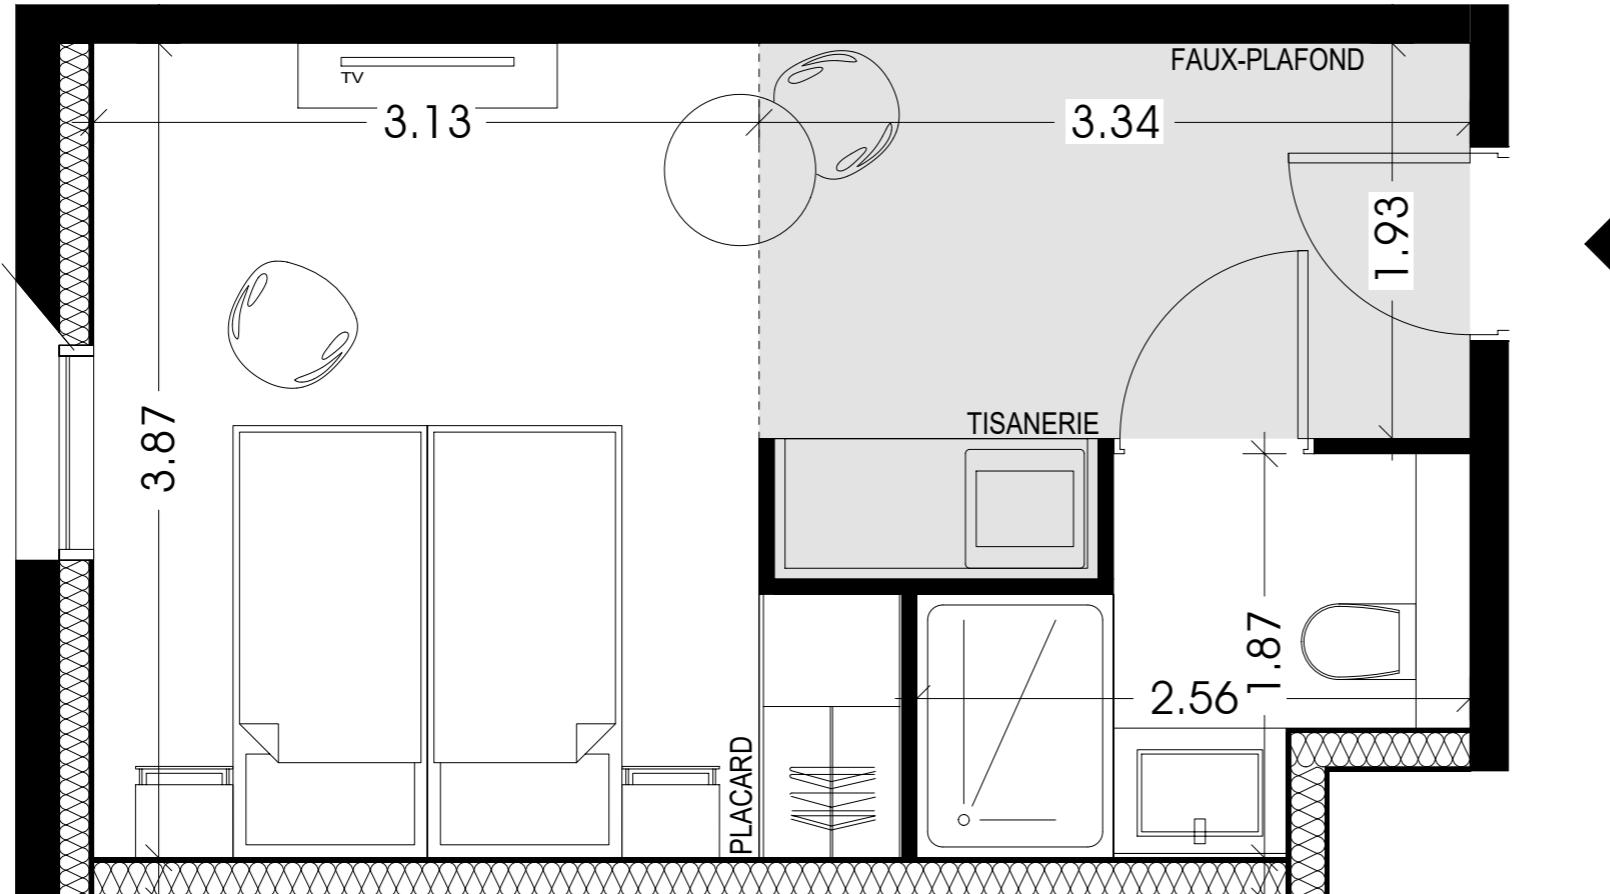

Plan de pré-commercialisation

Le présent plan est établi sur la base du dossier de permis de construire et pourra subir des adaptations dimensionnelles, techniques ou d'organisation, afin de répondre aux contraintes induites par les études détaillées d'exécution.
Les soffites et faux plafonds sont dessinés à titre indicatif et sont susceptibles d'être modifiés.

Plan de pré-commercialisation



ZAC AEROLIANS PARIS - Avenue Carole
TREMBLAY-EN-FRANCE (93)



Plan de parkings
Sous-sol



Le présent plan est établi sur la base du dossier de permis de construire et pourra subir des adaptations dimensionnelles, techniques ou d'organisation, afin de répondre aux contraintes induites par les études détaillées d'exécution.
Les soffites et faux plafonds sont dessinés à titre indicatif et sont susceptibles d'être modifiés.

Édité le 12 Janvier 2024