


Le présent plan est établi sur la base du dossier de permis de construire et pourra subir des adaptations dimensionnelles, techniques ou d'organisation, afin de répondre aux contraintes induites par les études détaillées d'exécution.  
Les soffites et faux plafonds sont dessinés à titre indicatif et sont susceptibles d'être modifiés.

### Plan de vente

**CONVERGENCE**  
GRAND PARIS  
**Hôtel 4 \***

**ZAC AEROLIANS PARIS - Avenue Carole**  
TREMBLAY-EN-FRANCE (93)

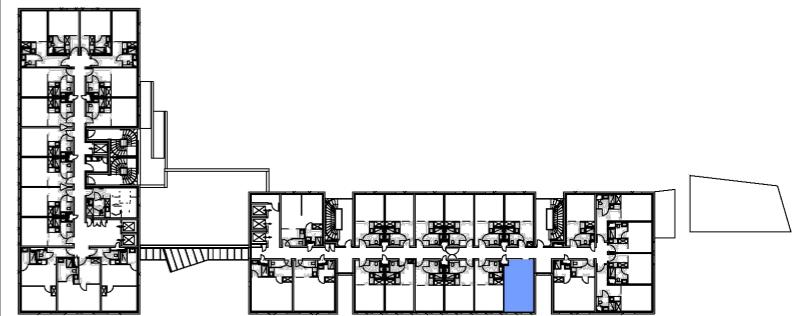

PLAN DE REPERAGE

**B 514**

**Bât B 5ème Etage - UH1**

PIECE DE VIE  
SALLE D'EAU - WC

20.86 m<sup>2</sup>  
3.69 m<sup>2</sup>

**TOTAL SURFACE HABITABLE** 24.55 m<sup>2</sup>

**CERENICIMO**

Édité le 18 Juin 2024


Plan de vente



ZAC AEROLIANS PARIS - Avenue Carole  
TREMBLAY-EN-FRANCE (93)



**Plan de parking  
Sous-sol**

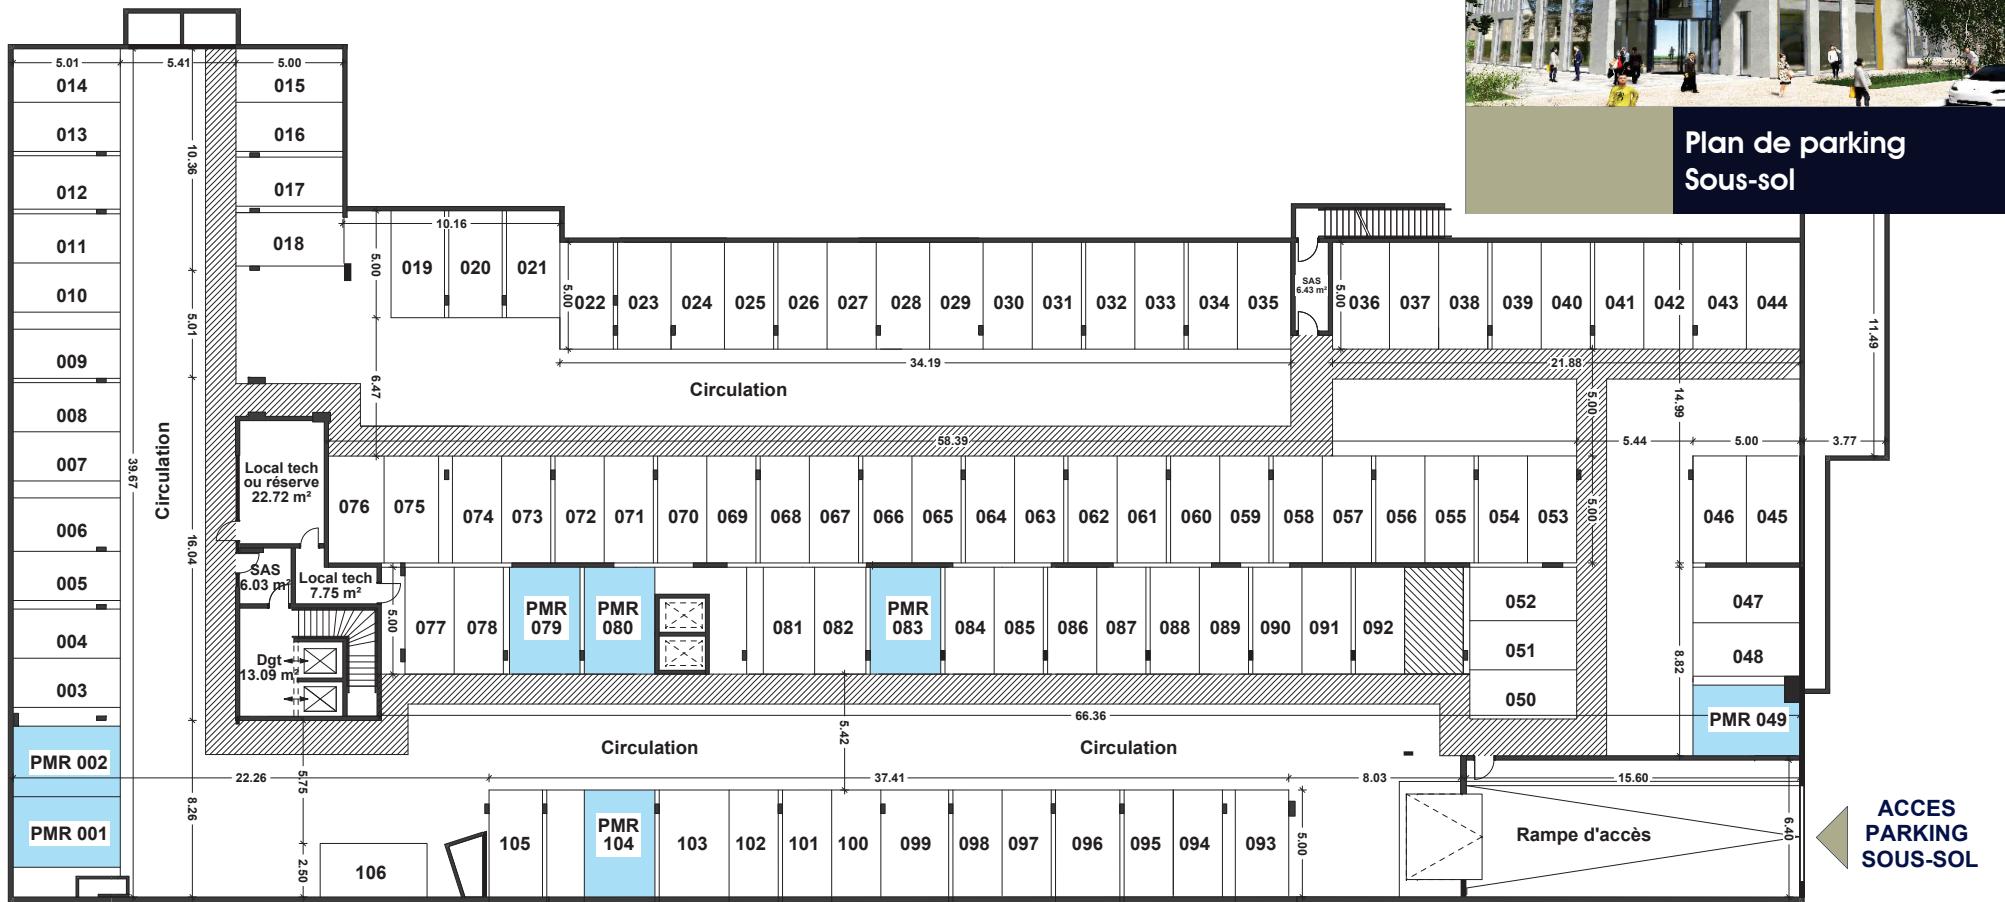

Le présent plan est établi sur la base du dossier de permis de construire et pourra subir des adaptations dimensionnelles, techniques ou d'organisation, afin de répondre aux contraintes induites par les études détaillées d'exécution. Les soffites et faux plafonds sont dessinés à titre indicatif et sont susceptibles d'être modifiés.