

DATE

NOM DU RESERVATAIRE


VISA DU RESERVATAIRE

VISA DU RESERVANT


| LEGENDE     |                               |
|-------------|-------------------------------|
| LV          | Lave vaisselle                |
| LL          | Lave linge                    |
| R           | Réfrigérateur                 |
| C           | Cuisinière                    |
| TRI         | Poubelle de tri               |
| RA          | Radiateur                     |
| SS          | Sèche serviette               |
| VR          | Volet roulant                 |
| FAV         | Fenêtre avec allège vitrée    |
| PF          | Porte fenêtre                 |
| FF          | Fenêtre fixe                  |
| PL          | Placard                       |
| <div></div> | Faux plafond (HSP mini 2.30m) |
| GC          | Garde-corps                   |
| PV          | Pare-vue                      |
| <div></div> | Terrasse plantée              |
| <div></div> | Tableau électrique            |
| <div></div> | Descente eaux pluviales       |
|             |                               |

NOTA:

- En fonction des nécessités techniques et / ou de la réglementation, des modifications sont susceptibles d'être apportées à ce plan.
- Les surfaces et les côtes indiquées (dimensionnelles ou arithmétiques) sont soumises aux tolérances réglementaires.
- Les soffites, faux plafonds, rampants, gaines sont susceptibles d'évoluer en situation, nombre et dimensions.
- Les canalisations, retombées, regards ne sont pas figurés.
- Les plantations figurant sur les plans de présentation du lot sont indicatives et pourront faire l'objet de modifications, aussi bien en nombre qu'en type.
- Des modifications mineures ou des aménagements de détails nécessaires pour des raisons d'ordre technique ou administratif pourront être reportés sur les plans.
- La surface habitable comprend les placards.
- Les emplacements machines sont en pointillés, mais les appareils ne sont pas fournis.
- La literie indiquée dans la chambre est à titre indicatif de la norme handicapée. La literie est non fournie.
- Les rectangles, ronds et cotes de signalisation PMR sont représentés à titre indicatif pour respect de la norme PMR.
- En ce qui concerne les radiateurs et sèche serviettes il s'agit d'emplacements et de dimensions de principe.

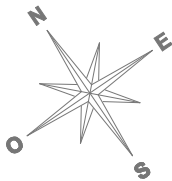

ECHELLE GRAPHIQUE:

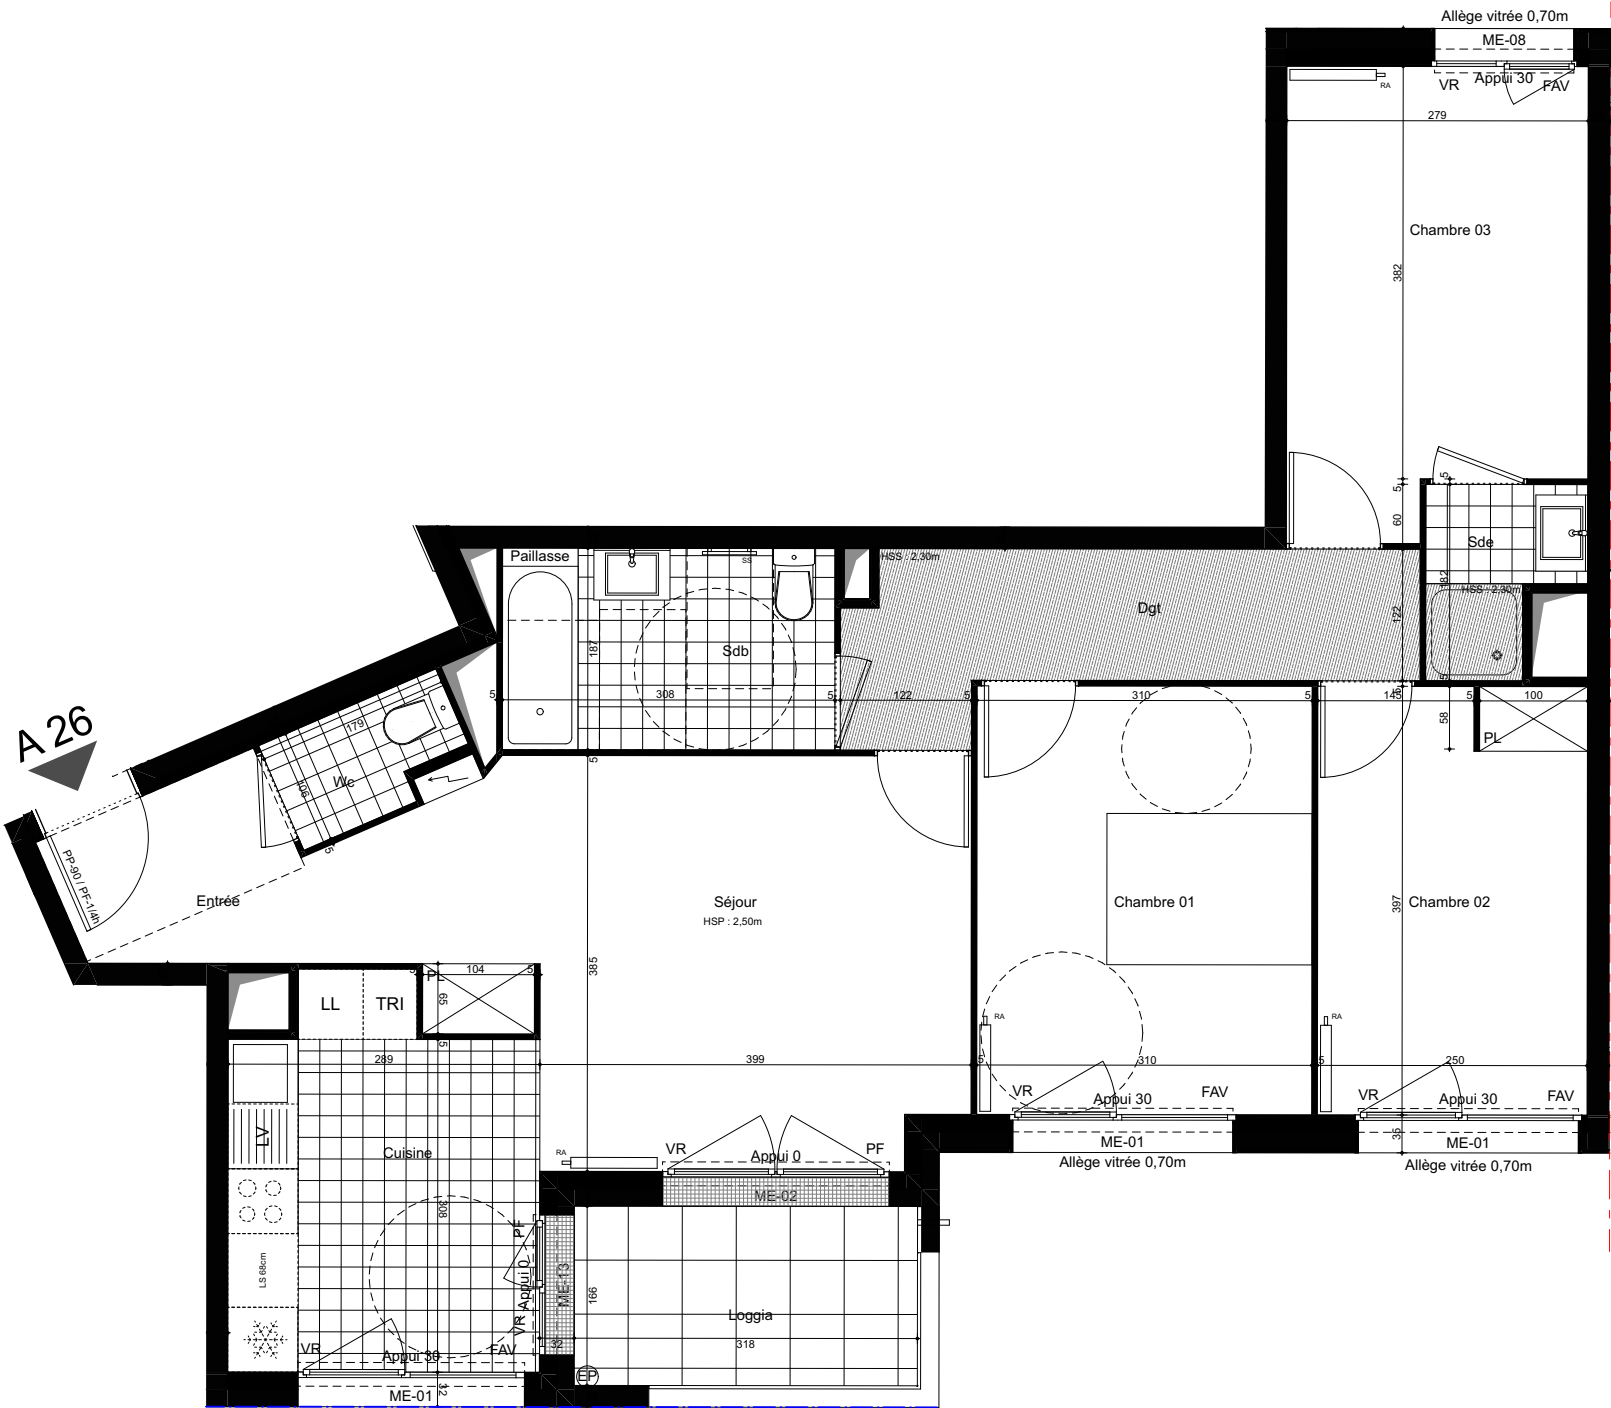

AM

ACCORD  
MAJEUR

LOT A1a - ZAC Charles Renard  
angle Rue Olivier Mazotti / Rue Raymond Lefebvre  
Saint Cyr l'Ecole

VINCI

IMMOBILIER

| APPARTEMENT A26             |                                          |                 |
|-----------------------------|------------------------------------------|-----------------|
| 4 PIÈCES - 2eme étage       |                                          |                 |
| SURFACE HABITABLE           |                                          |                 |
|                             | Entrée                                   | 3,53            |
|                             | Dgt                                      | 7,14            |
|                             | Séjour/cuisine                           | 28,62           |
|                             | dont cuisine                             | 9,62            |
|                             | Chambre 01                               | 12,32           |
|                             | Chambre 02                               | 9,89            |
|                             | Chambre 03                               | 11,41           |
|                             | Sdb                                      | 5,76            |
|                             | Sde                                      | 2,19            |
|                             | Wc                                       | 1,70            |
|                             | <b>TOTAL SURFACES HABITABLES</b>         | <b>82,56 m²</b> |
| SURFACES ANNEXES PRIVATIVES |                                          |                 |
|                             | Loggia                                   | 5,28            |
|                             | <b>TOTAL SURFACES ANNEXES PRIVATIVES</b> | <b>5,28 m²</b>  |

