




Visuel non contractuel

PLAN DE REPERAGE

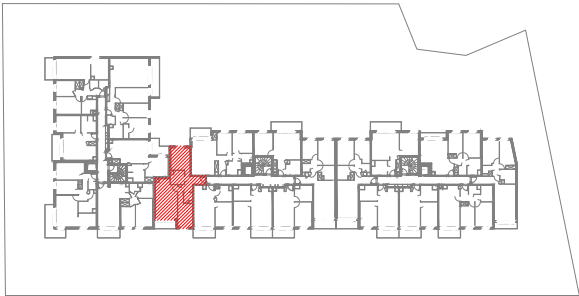

31, Avenue de Chennevières  
94 420 LE PLESSIS-TREVISE

NIVEAU R+3

T3 - B 36

Surfaces habitables

|                  |                 |
|------------------|-----------------|
| Entrée           | 7,30            |
| Séjour / Cuisine | 22,00           |
| Chambre 1        | 12,50           |
| Chambre 2        | 11,20           |
| Salle de Bain    | 4,80            |
| Toilettes        | 2,30            |
|                  | <b>60,10 m²</b> |

Surfaces annexes

|        |      |
|--------|------|
| Loggia | 4.80 |
|--------|------|



Total surfaces privatives : 64,90 m²

Légende

|       |                    |      |                    |
|-------|--------------------|------|--------------------|
| LV :  | Lave-vaisselle     | Ch : | Chaudière          |
| LL :  | Lave-linge         |      | Soffite            |
| VR :  | Volet roulant      |      | Gaine technique    |
| S :   | Sèches-serviettes  |      | Prise de courant   |
| GTL : | Tableau électrique |      | Robinet de puisage |
| Fr :  | Réfrigérateur      |      | Bande stérile      |
| C :   | Cuisson            |      |                    |

Date :  
20/10/2022

Indice:  
D

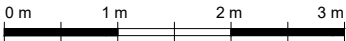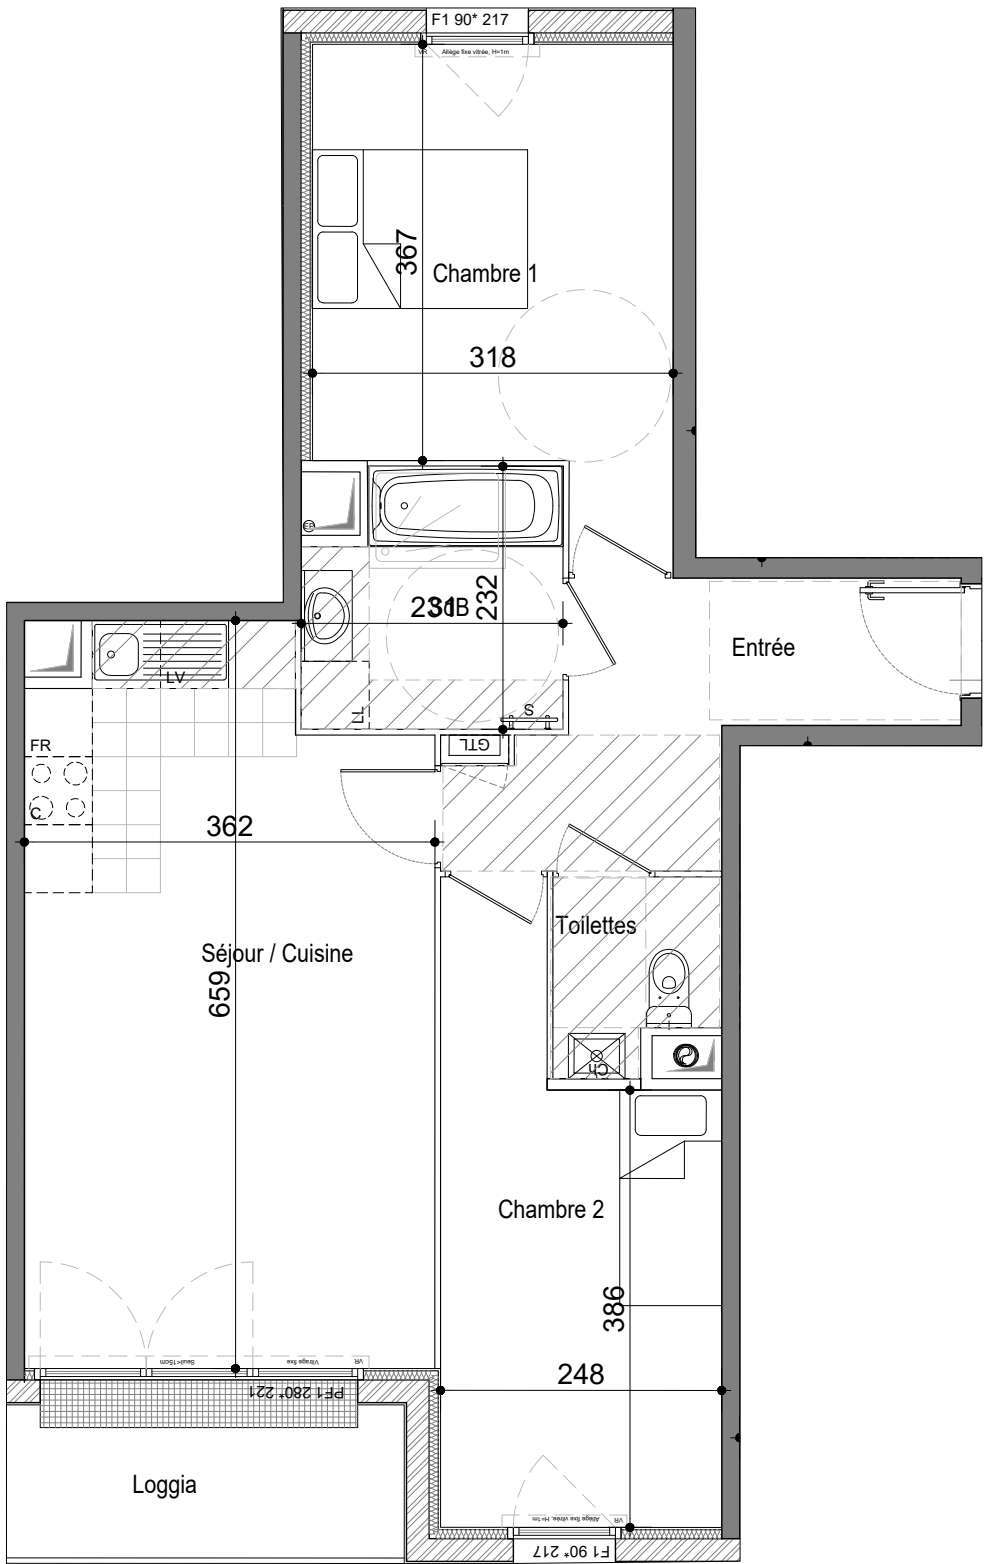

Le présent document exprime le principe d'aménagement et les dispositions générales de l'appartement. Des modifications sont susceptibles d'être apportées à ce plan en fonction des nécessités techniques, administratives, commerciales ou réglementaire de la réalisation, tant en ce qui concerne les dimensions libres que les équipements et réseaux divers. Les retombées de poutres, faux plafonds, gaines techniques, ainsi que l'emplacement des équipements sont figurés à titre indicatif..