

Avenue Winchester
78100 Saint Germain-en-Laye

BÂTIMENT C

Appartement de 3 pièces
n°063 au premier étage

| | |
|---------------------------------|----------------------------|
| ENTRÉE | 6,84 m ² |
| SÉJOUR / CUISINE | 21,89 m ² |
| CHAMBRE 1 | 13,11 m ² |
| CHAMBRE 2 | 10,77 m ² |
| SALLE DE BAINS | 4,68 m ² |
| WC | 1,94 m ² |
| SURFACE TOTALE HABITABLE | 59,23 m² |

| | |
|---------------------------------|----------------------------|
| TERRASSE | 18,94 m ² |
| SURFACE TOTALE PRIVATIVE | 78,17 m² |

ÉQUIPEMENTS & DIVERS:

| | |
|------------------|--------------------|
| RADIATEUR | RETOMBÉE DE POUTRE |
| SÈCHE-SERVIETTES | SOFFITE |
| VR VOLET ROULANT | PF PORTE FENÊTRE |
| | F FENÊTRE |

APPAREILLAGE ÉLECTRIQUE:



| | |
|-----------------|----------------|
| LAVE-LINGE | LAVE-VAISSELLE |
| CUISSON / HOTTE | RÉFRIGÉRATEUR |

TABLEAU ÉLECTRIQUE

| | | |
|-----------------|------------------|---------------------------|
| PRISE 16A | SORTIE FIL HOTTE | SORTIE DE FIL EN PLAFOND |
| PRISE 16A HAUTE | PRISE TÉLÉVISION | SORTIE DE FIL EN APPLIQUE |
| PRISE 20A | PRISE RJ 45 | SORTIE DE FIL EXTÉRIEURE |
| PRISE 32A | VISIOPHONE | |

DATE
021/06/30

INDICE
2

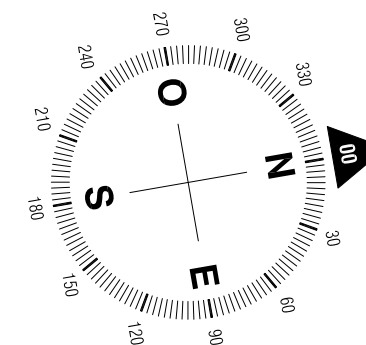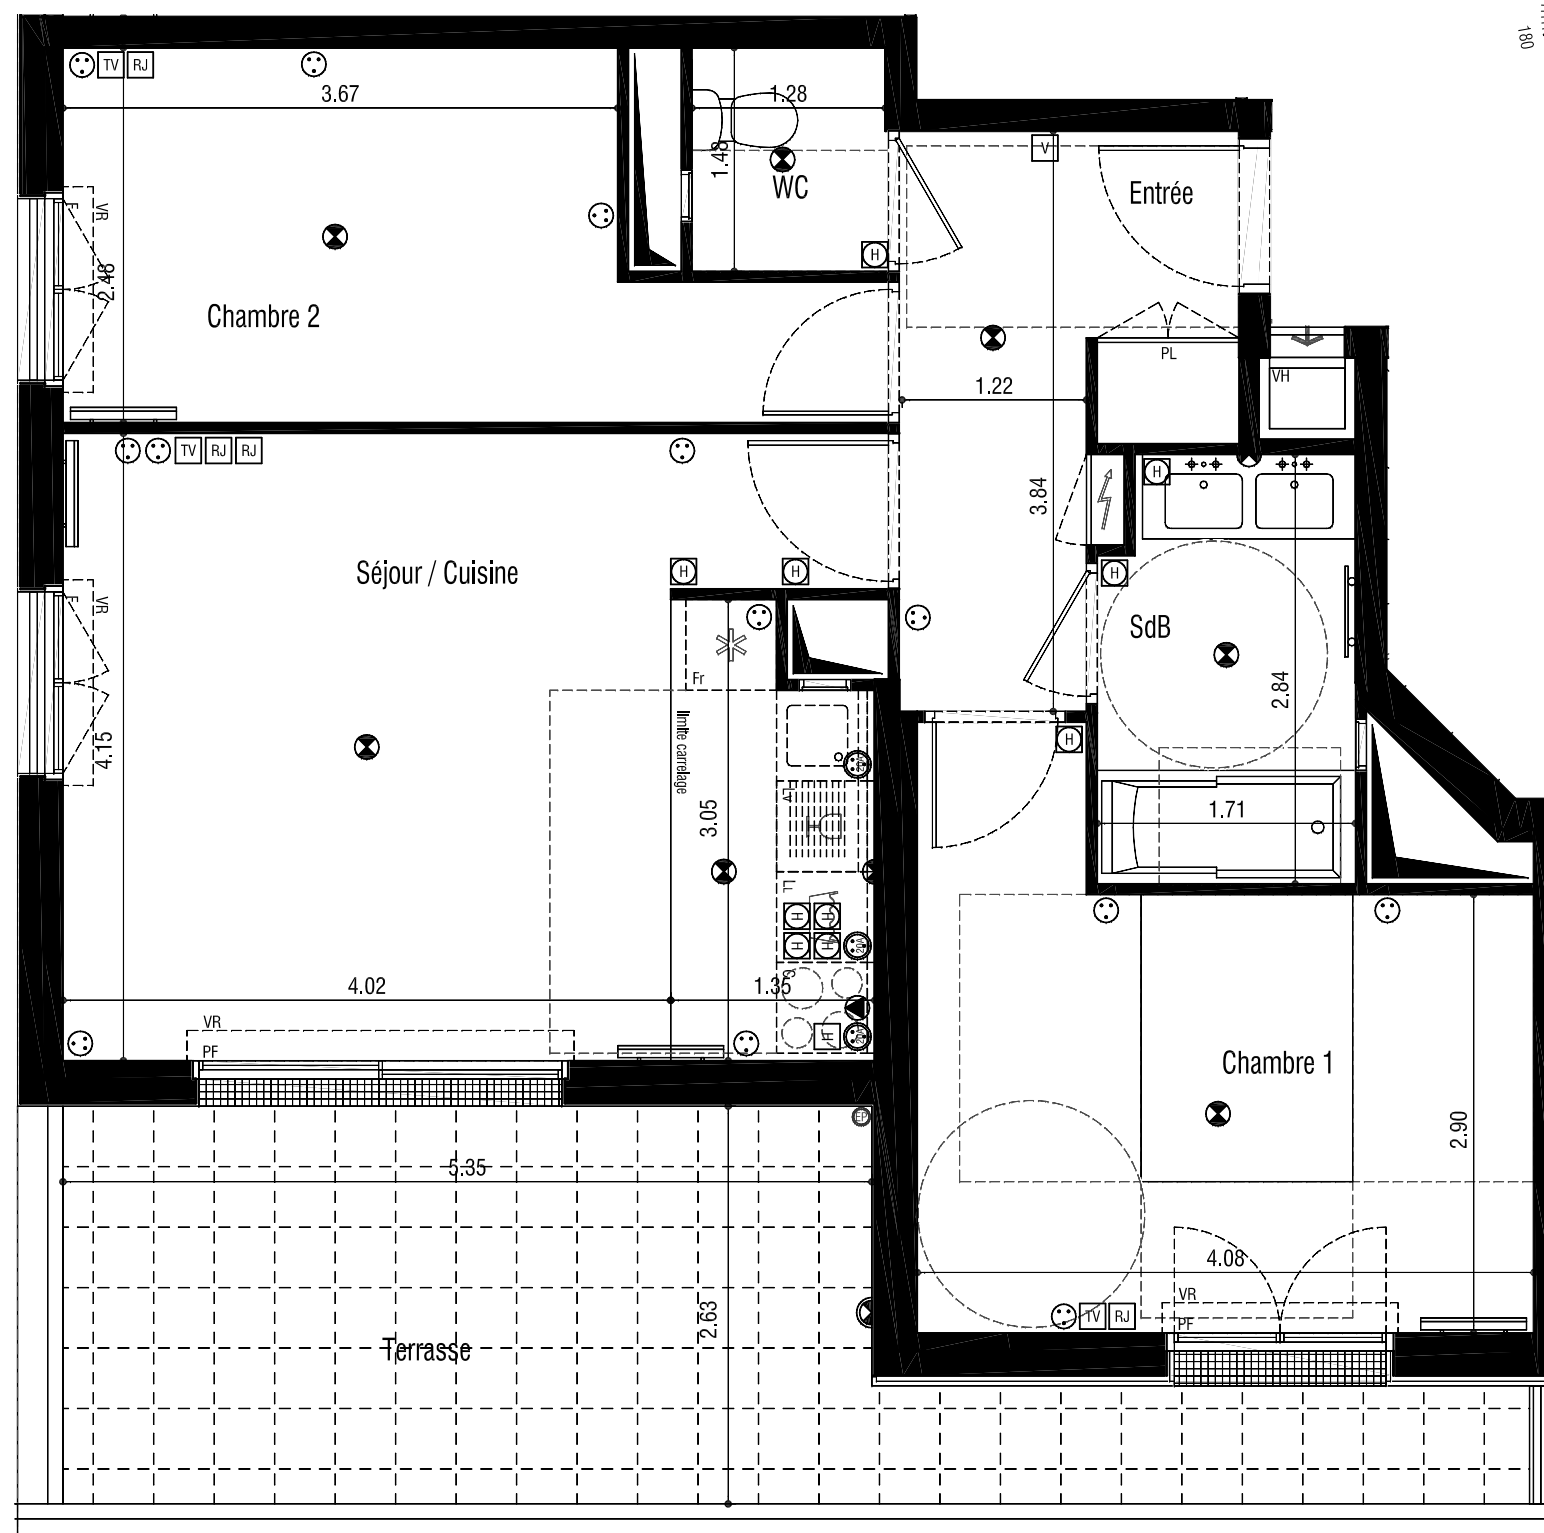

0 1 2 3 4 5m