

Avenue Winchester
78100 Saint Germain-en-Laye

BÂTIMENT C

Appartement de 2 pièces
n°081 au quatrième étage

ENTRÉE	5,37 m ²
SÉJOUR / CUISINE	21,58 m ²
CHAMBRE	12,36 m ²
SALLE D'EAU	4,85 m ²
SURFACE TOTALE HABITABLE	44,16 m²
BALCON	8,32 m ²
SURFACE TOTALE PRIVATIVE	52,48 m²

ÉQUIPEMENTS & DIVERS:

RADIATEUR	RETOMBÉE DE POUTRE
SÈCHE-SERVIETTES	SOFFITE
VR VOLET ROULANT	PF PORTE FENÊTRE
	F FENÊTRE

APPAREILLAGE ÉLECTRIQUE:



LAVE-LINGE	LAVE-VAISSELLE
CUISSON / HOTTE	RÉFRIGÉRATEUR

TABLEAU ÉLECTRIQUE

PRISE 16A	SORTIE FIL HOTTE	SORTIE DE FIL EN PLAFOND
PRISE 16A HAUTE	PRISE TÉLÉVISION	SORTIE DE FIL EN APPLIQUE
PRISE 20A	PRISE RJ 45	SORTIE DE FIL EXTÉRIEURE
PRISE 32A	VISIOPHONE	

DATE
021/06/30

INDICE
2

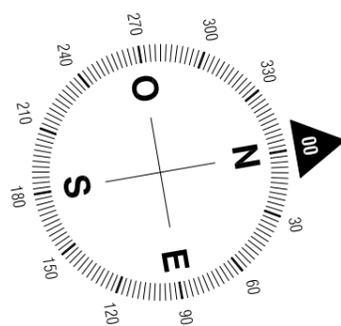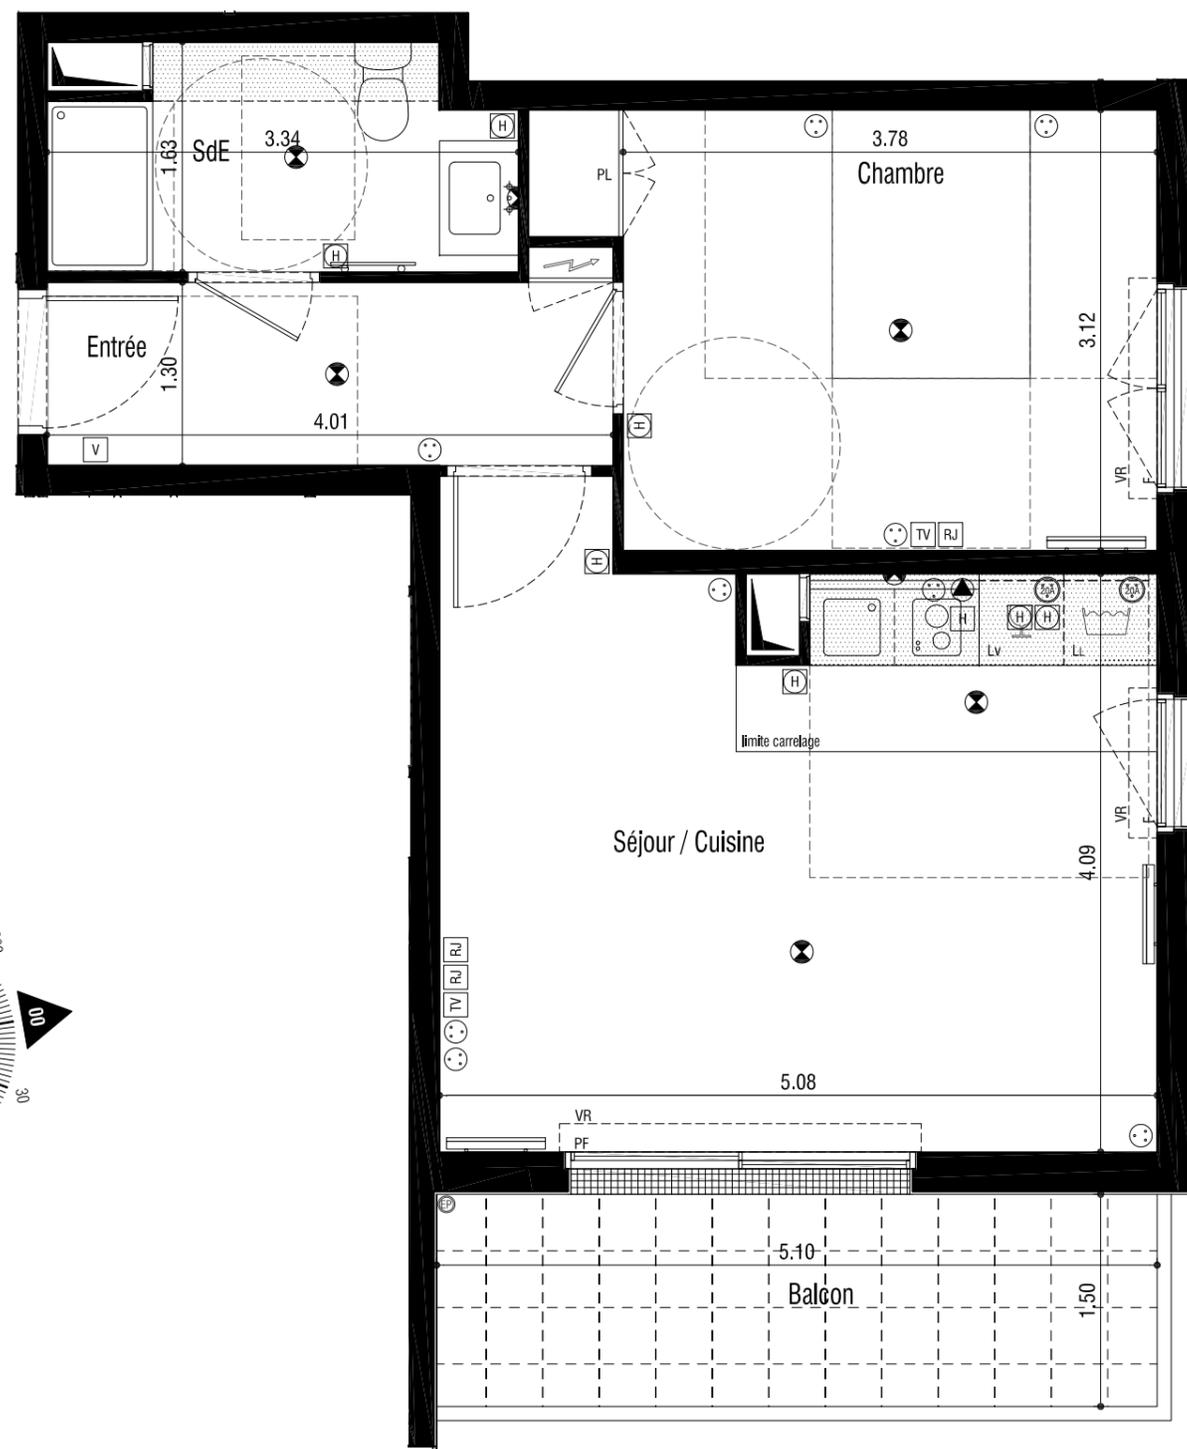

0 1 2 3 4 5m