


Les Jardins des Retentis

95280 JOUY LE MOUTIER



Bâtiment 3
Appartement n°3102
3 Pièces, 1er Etage

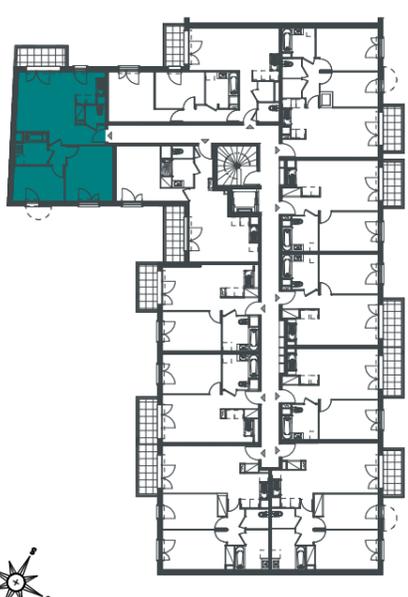

Surfaces Habitables	
Réception :	27.92 m ²
Dont Entrée :	3.05 m ²
Séjour :	20.34 m ²
Cuisine :	4.53 m ²
Chambre 1 :	13.19 m ²
Chambre 2 :	9.18 m ²
Salle de Bains :	4.86 m ²
WC :	1.92 m ²
Dégagement :	1.70 m ²
SURFACE HABITABLE :	58.77 m²

NOTA: La surface des placards est incluse dans celle des pièces attenantes

Balcon :	5.42 m ²
----------	---------------------

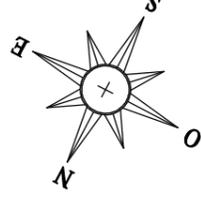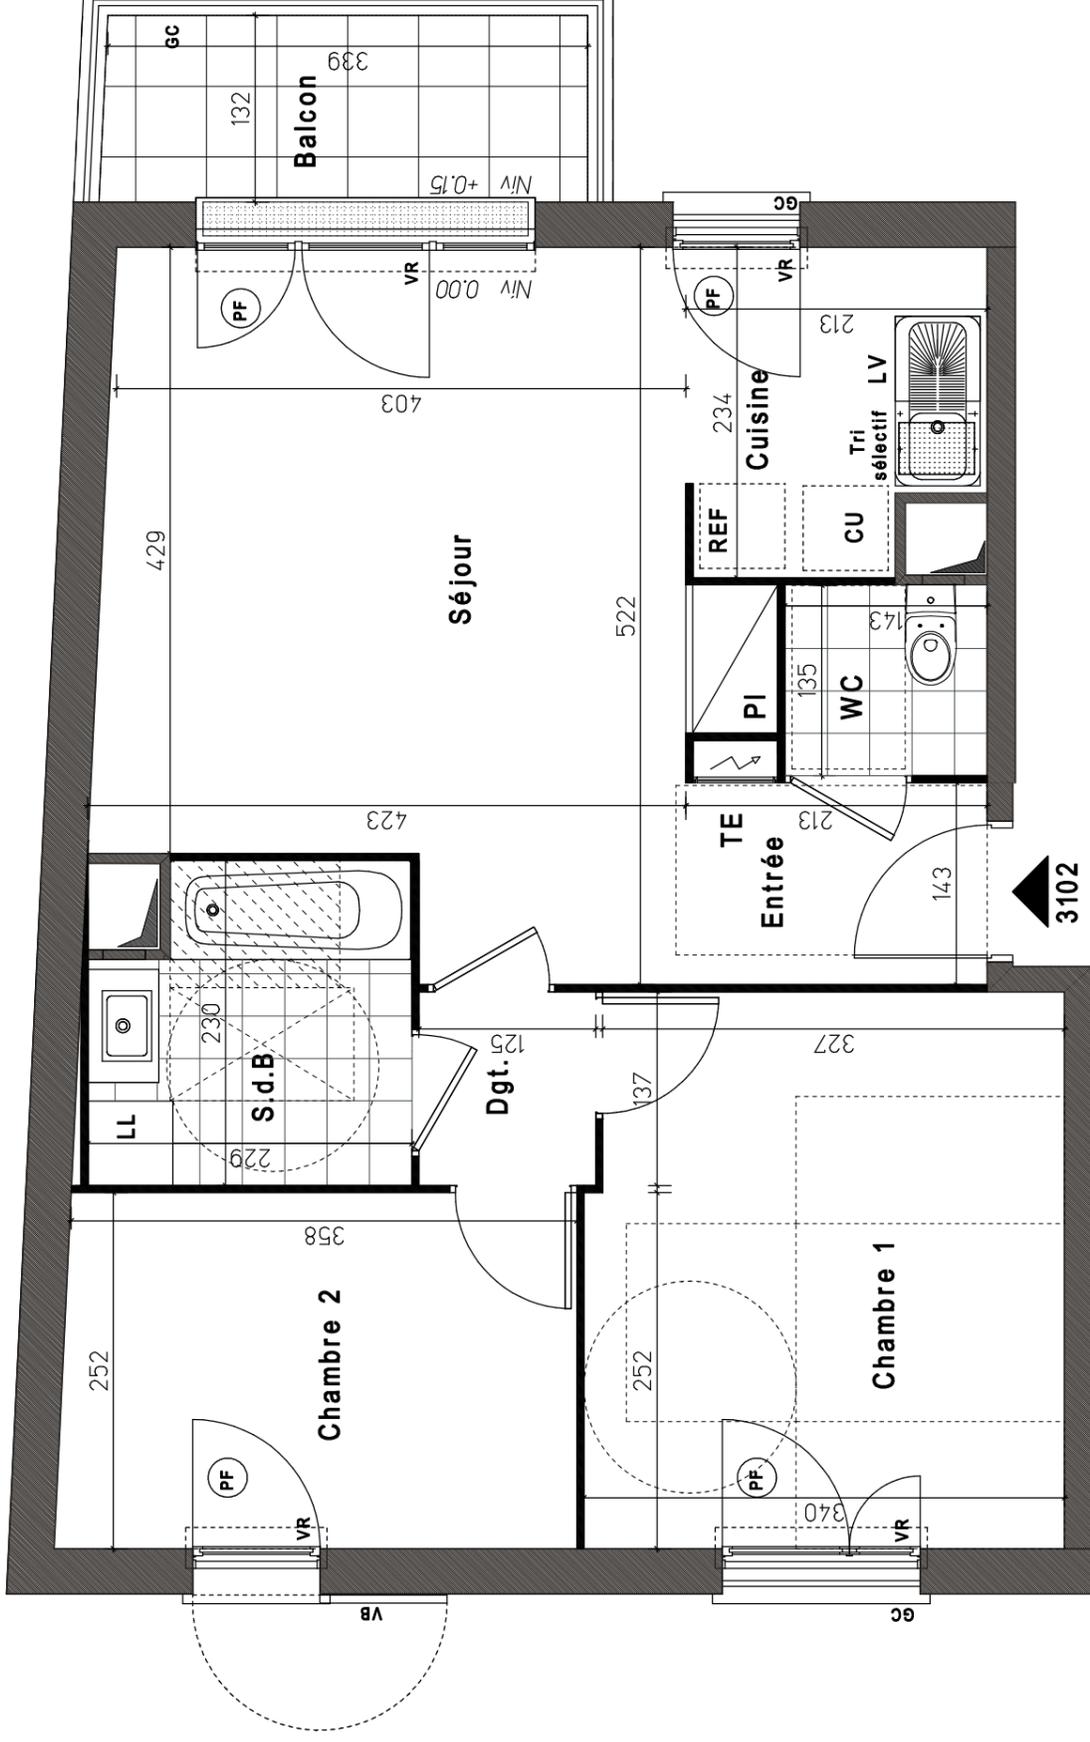

LEGENDE

PL: Placard	
PF: Porte fenetre	
F: Fenetre	
FAV: Fenetre allège vitrée	
VB: Volets battants	
VR: Volet roulant	
TE: Tableau électrique	
GC: Garde-corps	
	Sofite et faux plafond
	Carrelage



5m
NOTA : Des modifications sont susceptibles d'être apportées à ce plan, en fonction des nécessités techniques de la réalisation, tant en ce qui concerne les dimensions libres, que de l'équipement, et les côtes altimétriques. Les surfaces indiquées sont approximatives. Les retombées, soffites, faux plafonds, canalisations, ainsi que l'emplacement des équipements sont figurés à titre indicatif.