



Surfaces Habitables	
Réception :	30.02 m ²
Dont Entrée :	3.15 m ²
Séjour :	22.72 m ²
Cuisine :	4.15 m ²
Chambre 1 :	12.38 m ²
Chambre 2 :	9.78 m ²
Salle de Bains :	6.05 m ²
WC :	2.72 m ²
Dégagement :	3.59 m ²

SURFACE HABITABLE :	64.54 m²
----------------------------	----------------------------

NOTA: La surface des placards est incluse dans celle des pièces attenantes

Terrasse :	5.27 m ²
Jardin :	29.20 m ²

21 décembre 2020 - INDICE 3

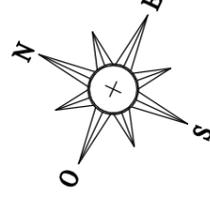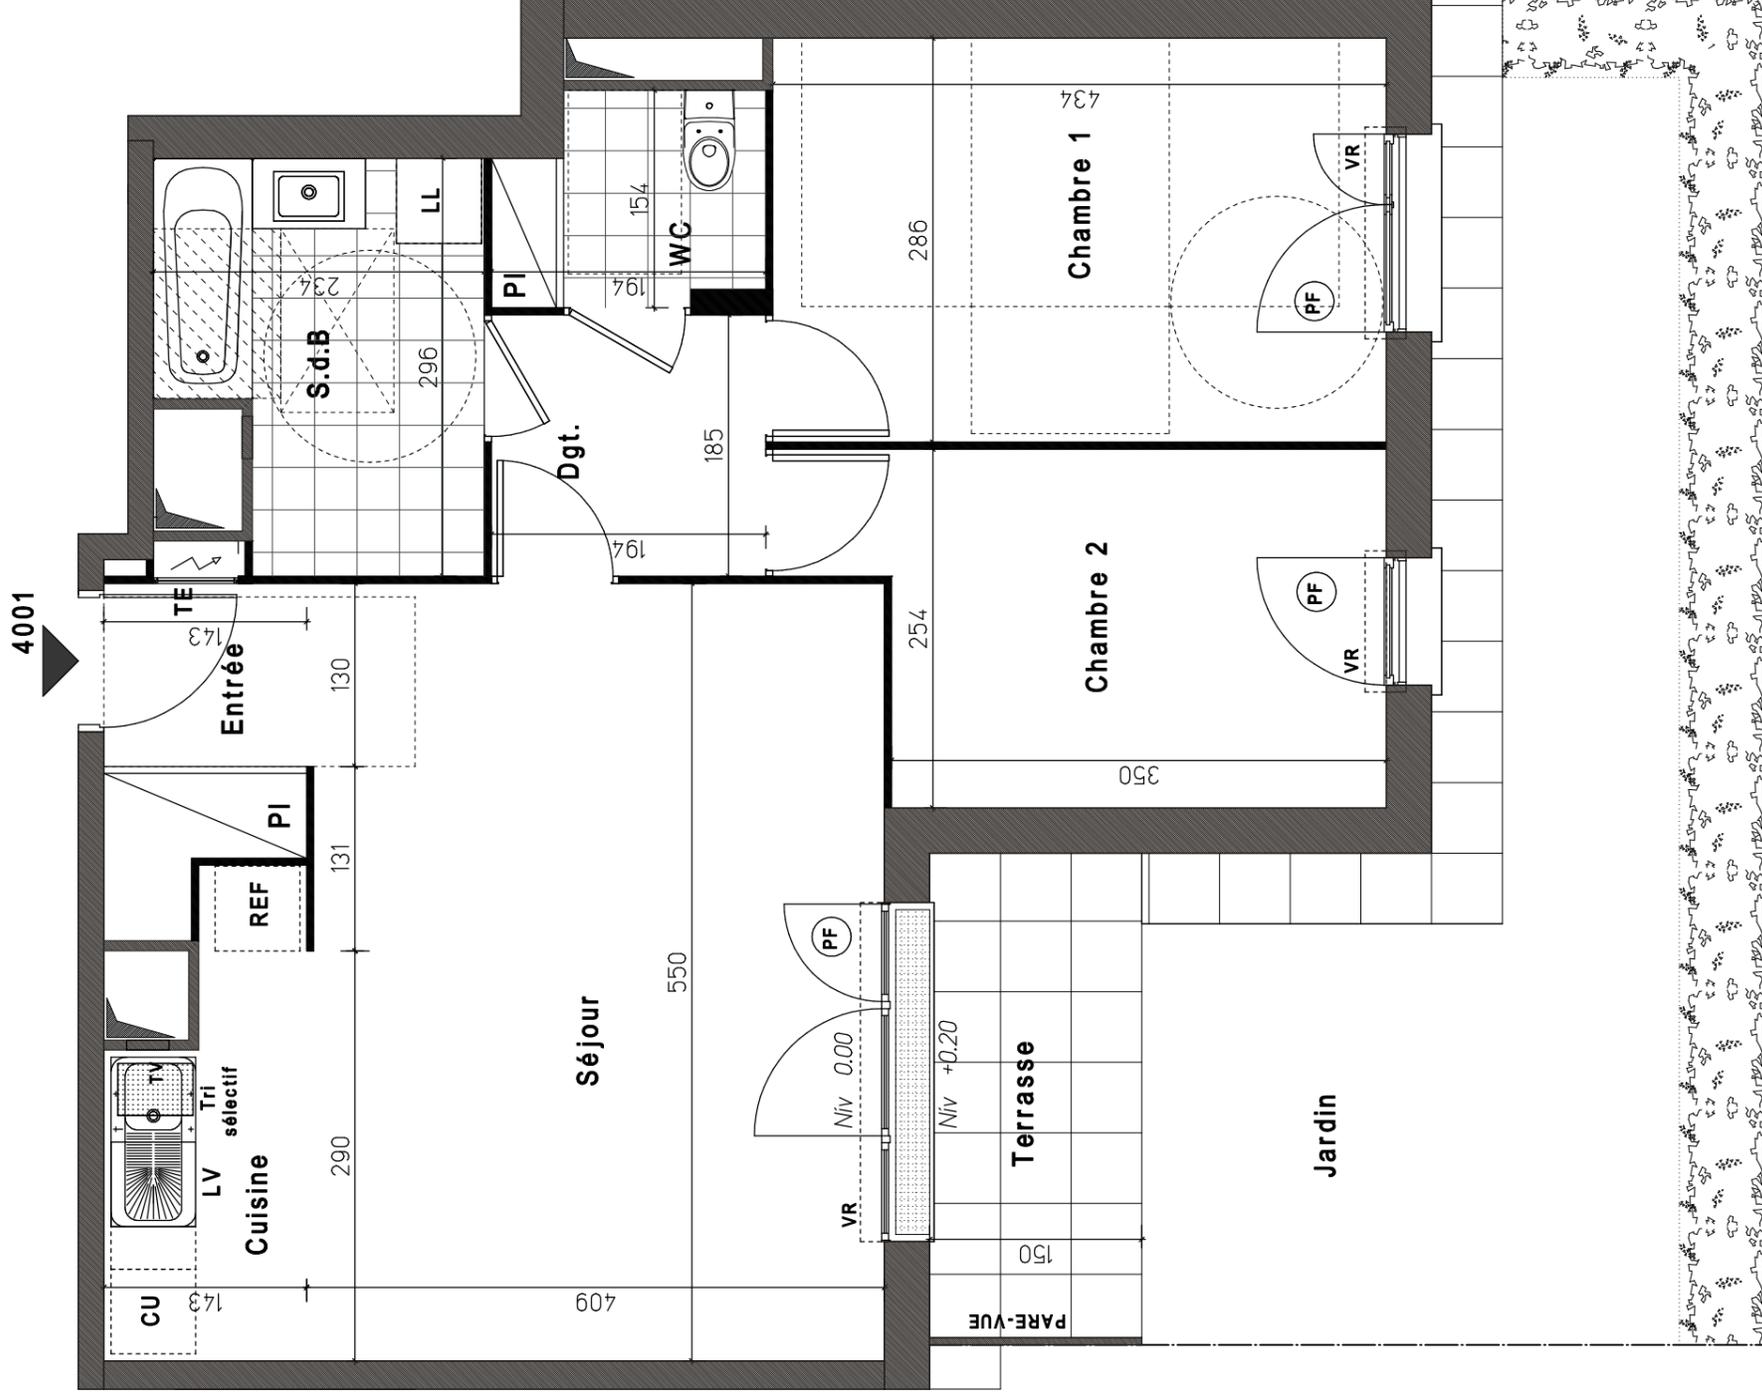

LEGENDE

PL: Placard
PF: Porte fenetre
F: Fenetre
FAV: Fenetre allège vitrée
VB: Volets battants
VR: Volet roulant
TE: Tableau électrique
GC: Garde-corps
 Soffite et faux plafond
 Carrelage

5m NOTA : Des modifications sont susceptibles d'être apportées à ce plan, en fonction des nécessités techniques de la réalisation, tant en ce qui concerne les dimensions libres, que de l'équipement, et les côtes allométriques. Les surfaces indiquées sont approximatives. Les retombées, soffites, faux plafonds, canalisations, ainsi que l'emplacement des équipements sont figurés à titre indicatif.

