

RESIDENCE  
**ALTAÏR**

GIERES - 5 rue de la Condamine




Niveau	Type	Chambre
R+5	Studio	504

**SURFACES HABITABLES en m<sup>2</sup>**


Chambre-Séjour	13,6
Entrée	3,3
Salle d'eau Wc	3,2
	<b>20,1 m<sup>2</sup></b>

**PLAN DE SITUATION :**

R+5

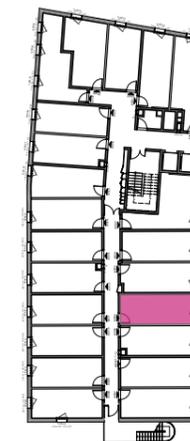

Date : 17/04/2025

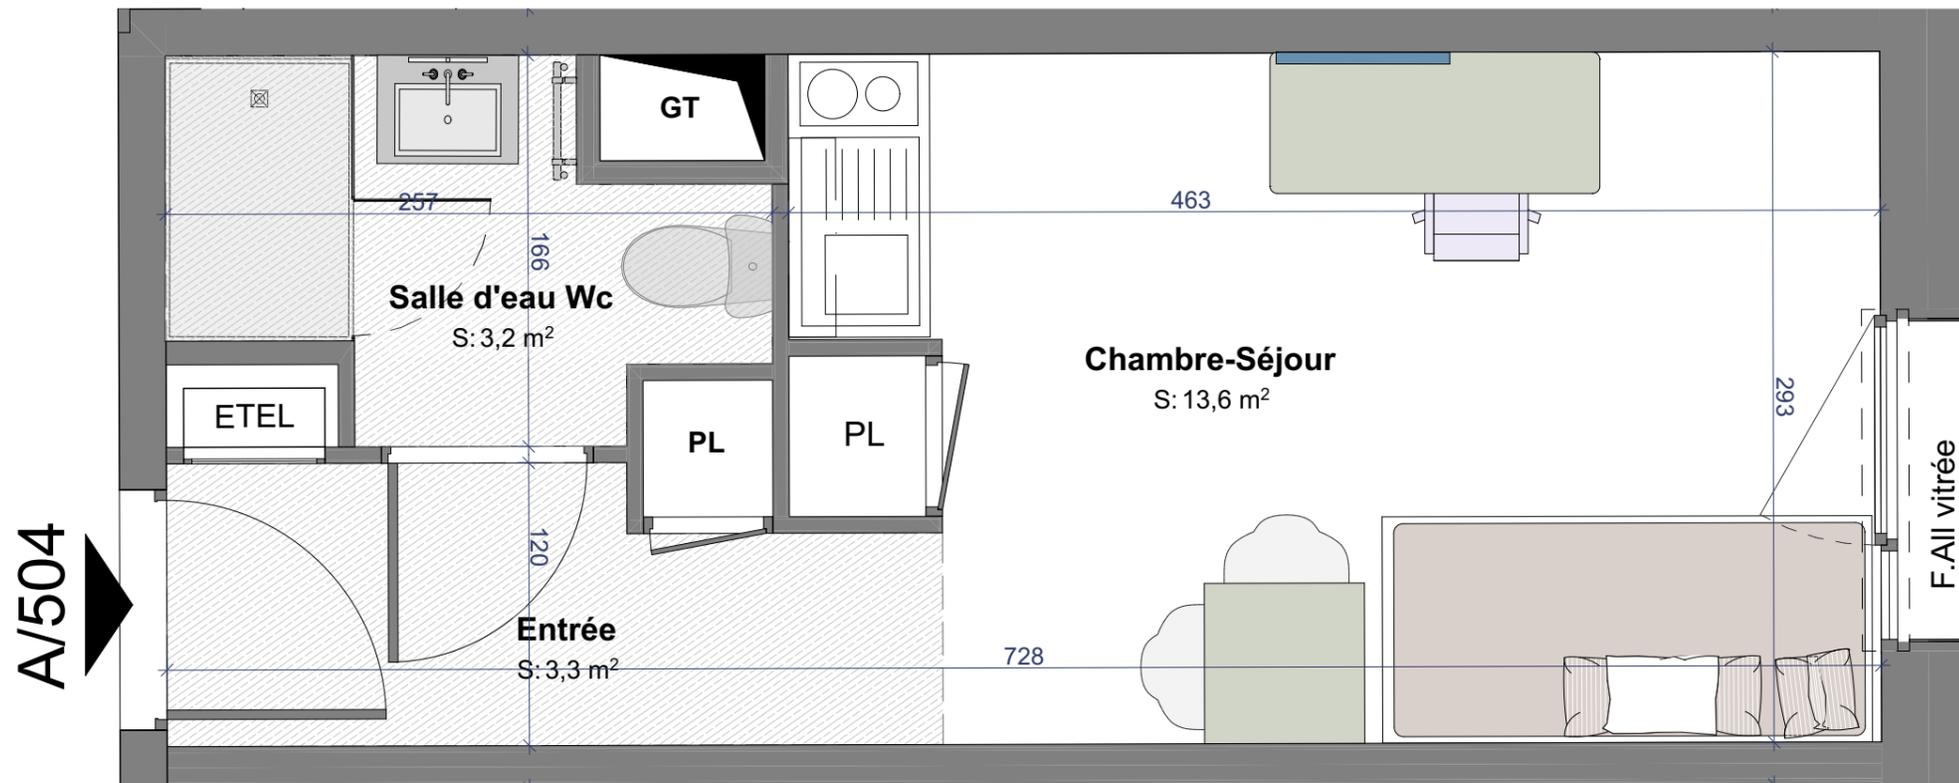

**A/504**

**Légende :**

F	Fenêtre		Faux-Plafond
PF	Porte-Fenêtre	GT	Gaine Technique
PL	Placard		
	Sèche-serviette		
	Kitchenette		
	Tableau électrique		

**PLAN DE PRE-COMMERCIALISATION**

Nota : Document provisoire non contractuel établi suivant les plans du permis de construire en cours. La configuration précise et le mesurage des lots seront établis ultérieurement. Des modifications sont susceptibles d'être apportées à ce plan en fonction des nécessités techniques de la réalisation tant en ce qui concerne les dimensions libres que les équipements. Les surfaces indiquées et les cotes sont approximatives et peuvent varier de plus ou moins 5 %. Les retombées, poutres, soffites, faux-plafonds, canalisations, radiateurs ne sont pas systématiquement représentés. Les indications d'équipements et de plantations ne sont pas contractuelles.

