

RESIDENCE
ALTAÏR
G I E R E S - 5 rue de la Condamine



Niveau	Type	Chambre
RDC	Studio	002

SURFACES HABITABLES en m²


Chambre-Séjour	13,9
Entrée	2,4
Salle d'eau Wc	3,3
	19,6 m²

PLAN DE SITUATION :

RDC



Date : 17/04/2025

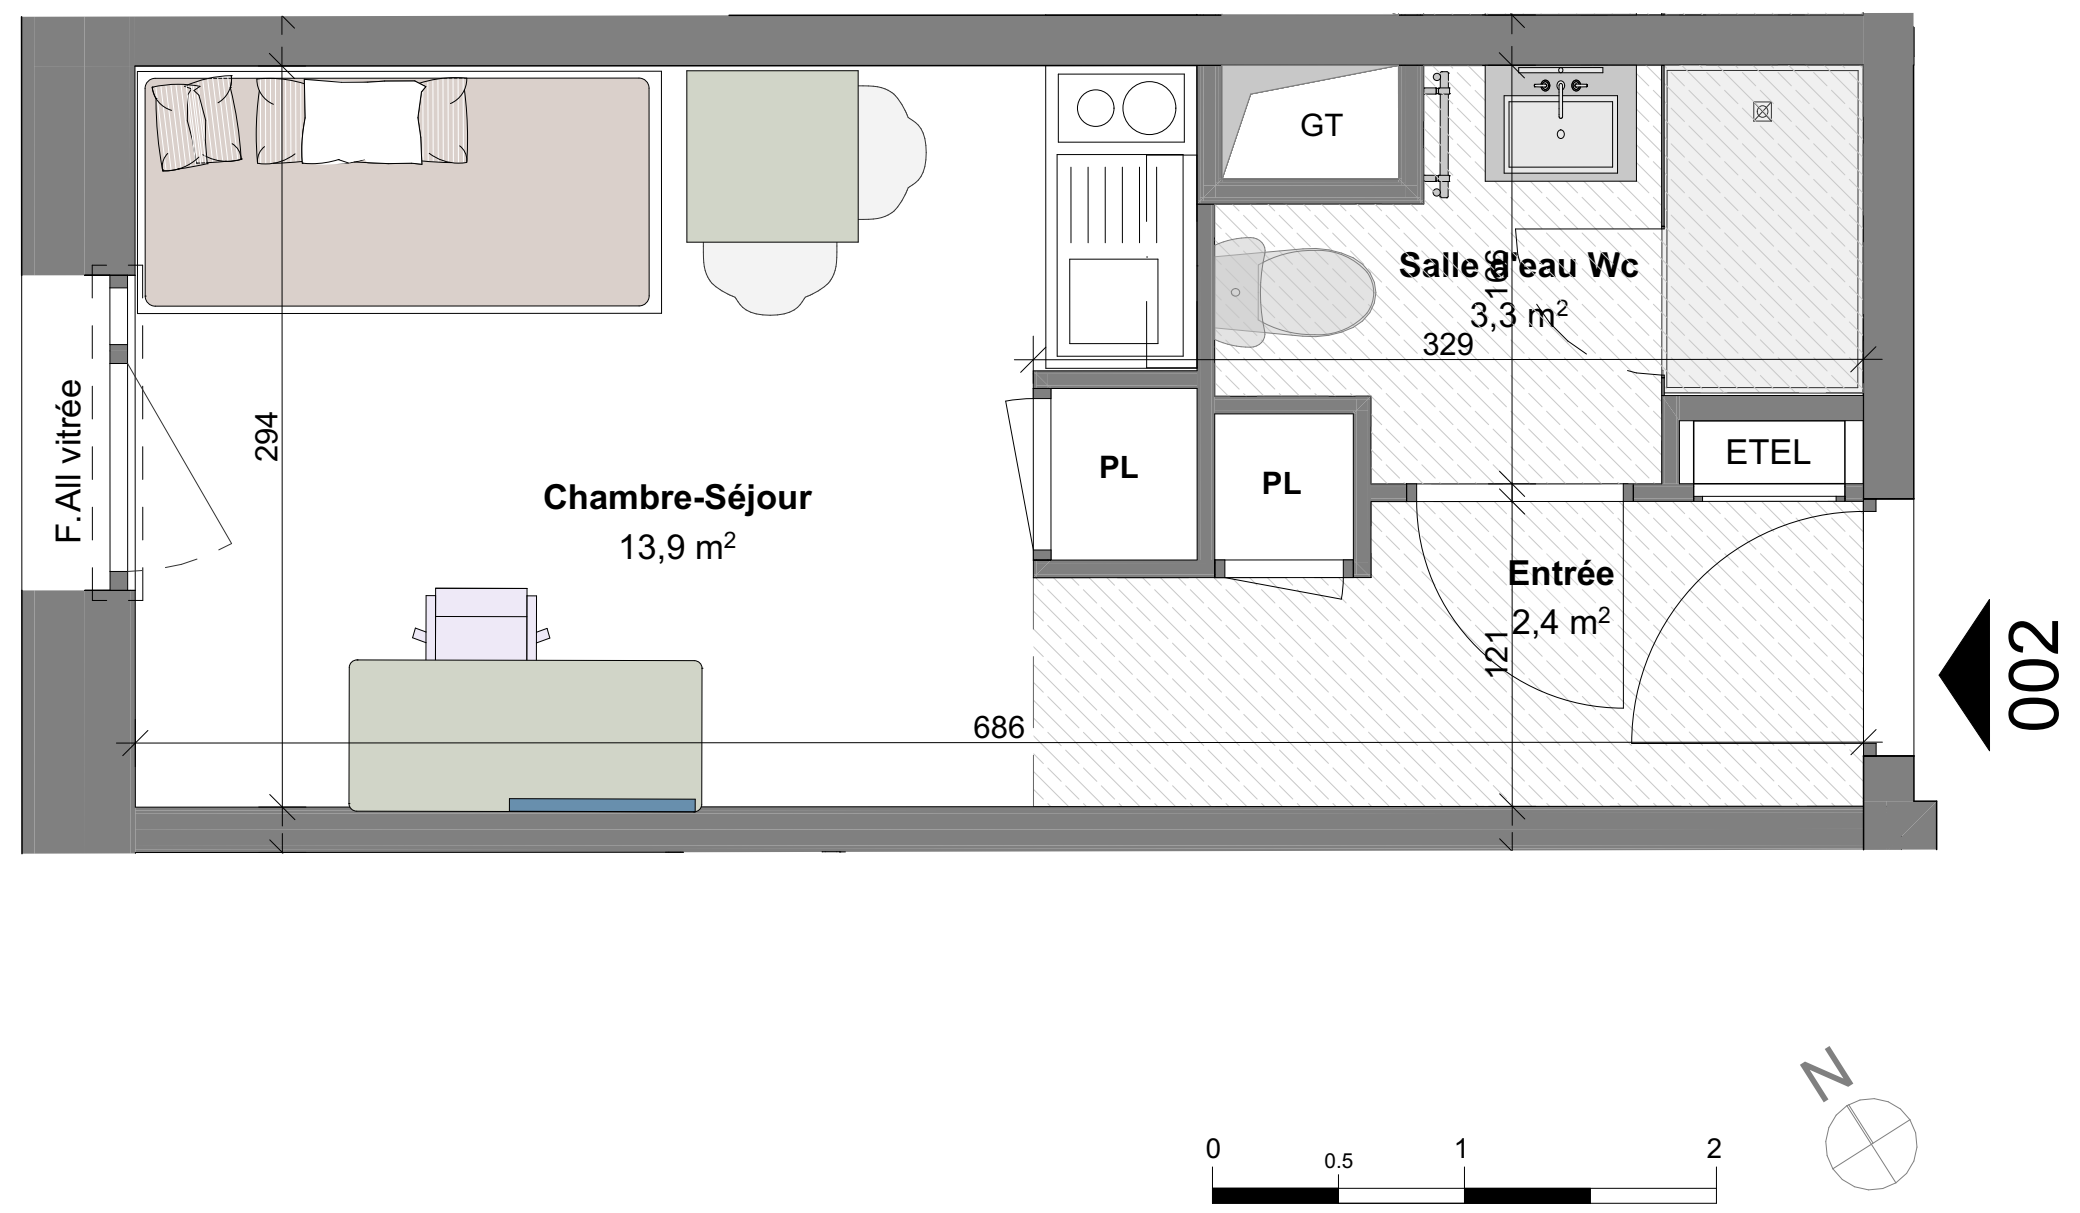

Légende :

F	Fenêtre		Faux-Plafond
PF	Porte-Fenêtre		
PL	Placard	GT	Gaine Technique
	Sèche-serviette		
	Kitchenette		
	Tableau électrique		

PLAN DE PRE-COMMERCIALISATION

Nota : Document provisoire non contractuel établi suivant les plans du permis de construire en cours. La configuration précise et le mesurage des lots seront établis ultérieurement. Des modifications sont susceptibles d'être apportées à ce plan en fonction des nécessités techniques de la réalisation tant en ce qui concerne les dimensions libres que les équipements. Les surfaces indiquées et les cotes sont approximatives et peuvent varier de plus ou moins 5 %. Les retombées, poutres, soffites, faux-plafonds, canalisations, radiateurs ne sont pas systématiquement représentés. Les indications d'équipements et de plantations ne sont pas contractuelles.

