


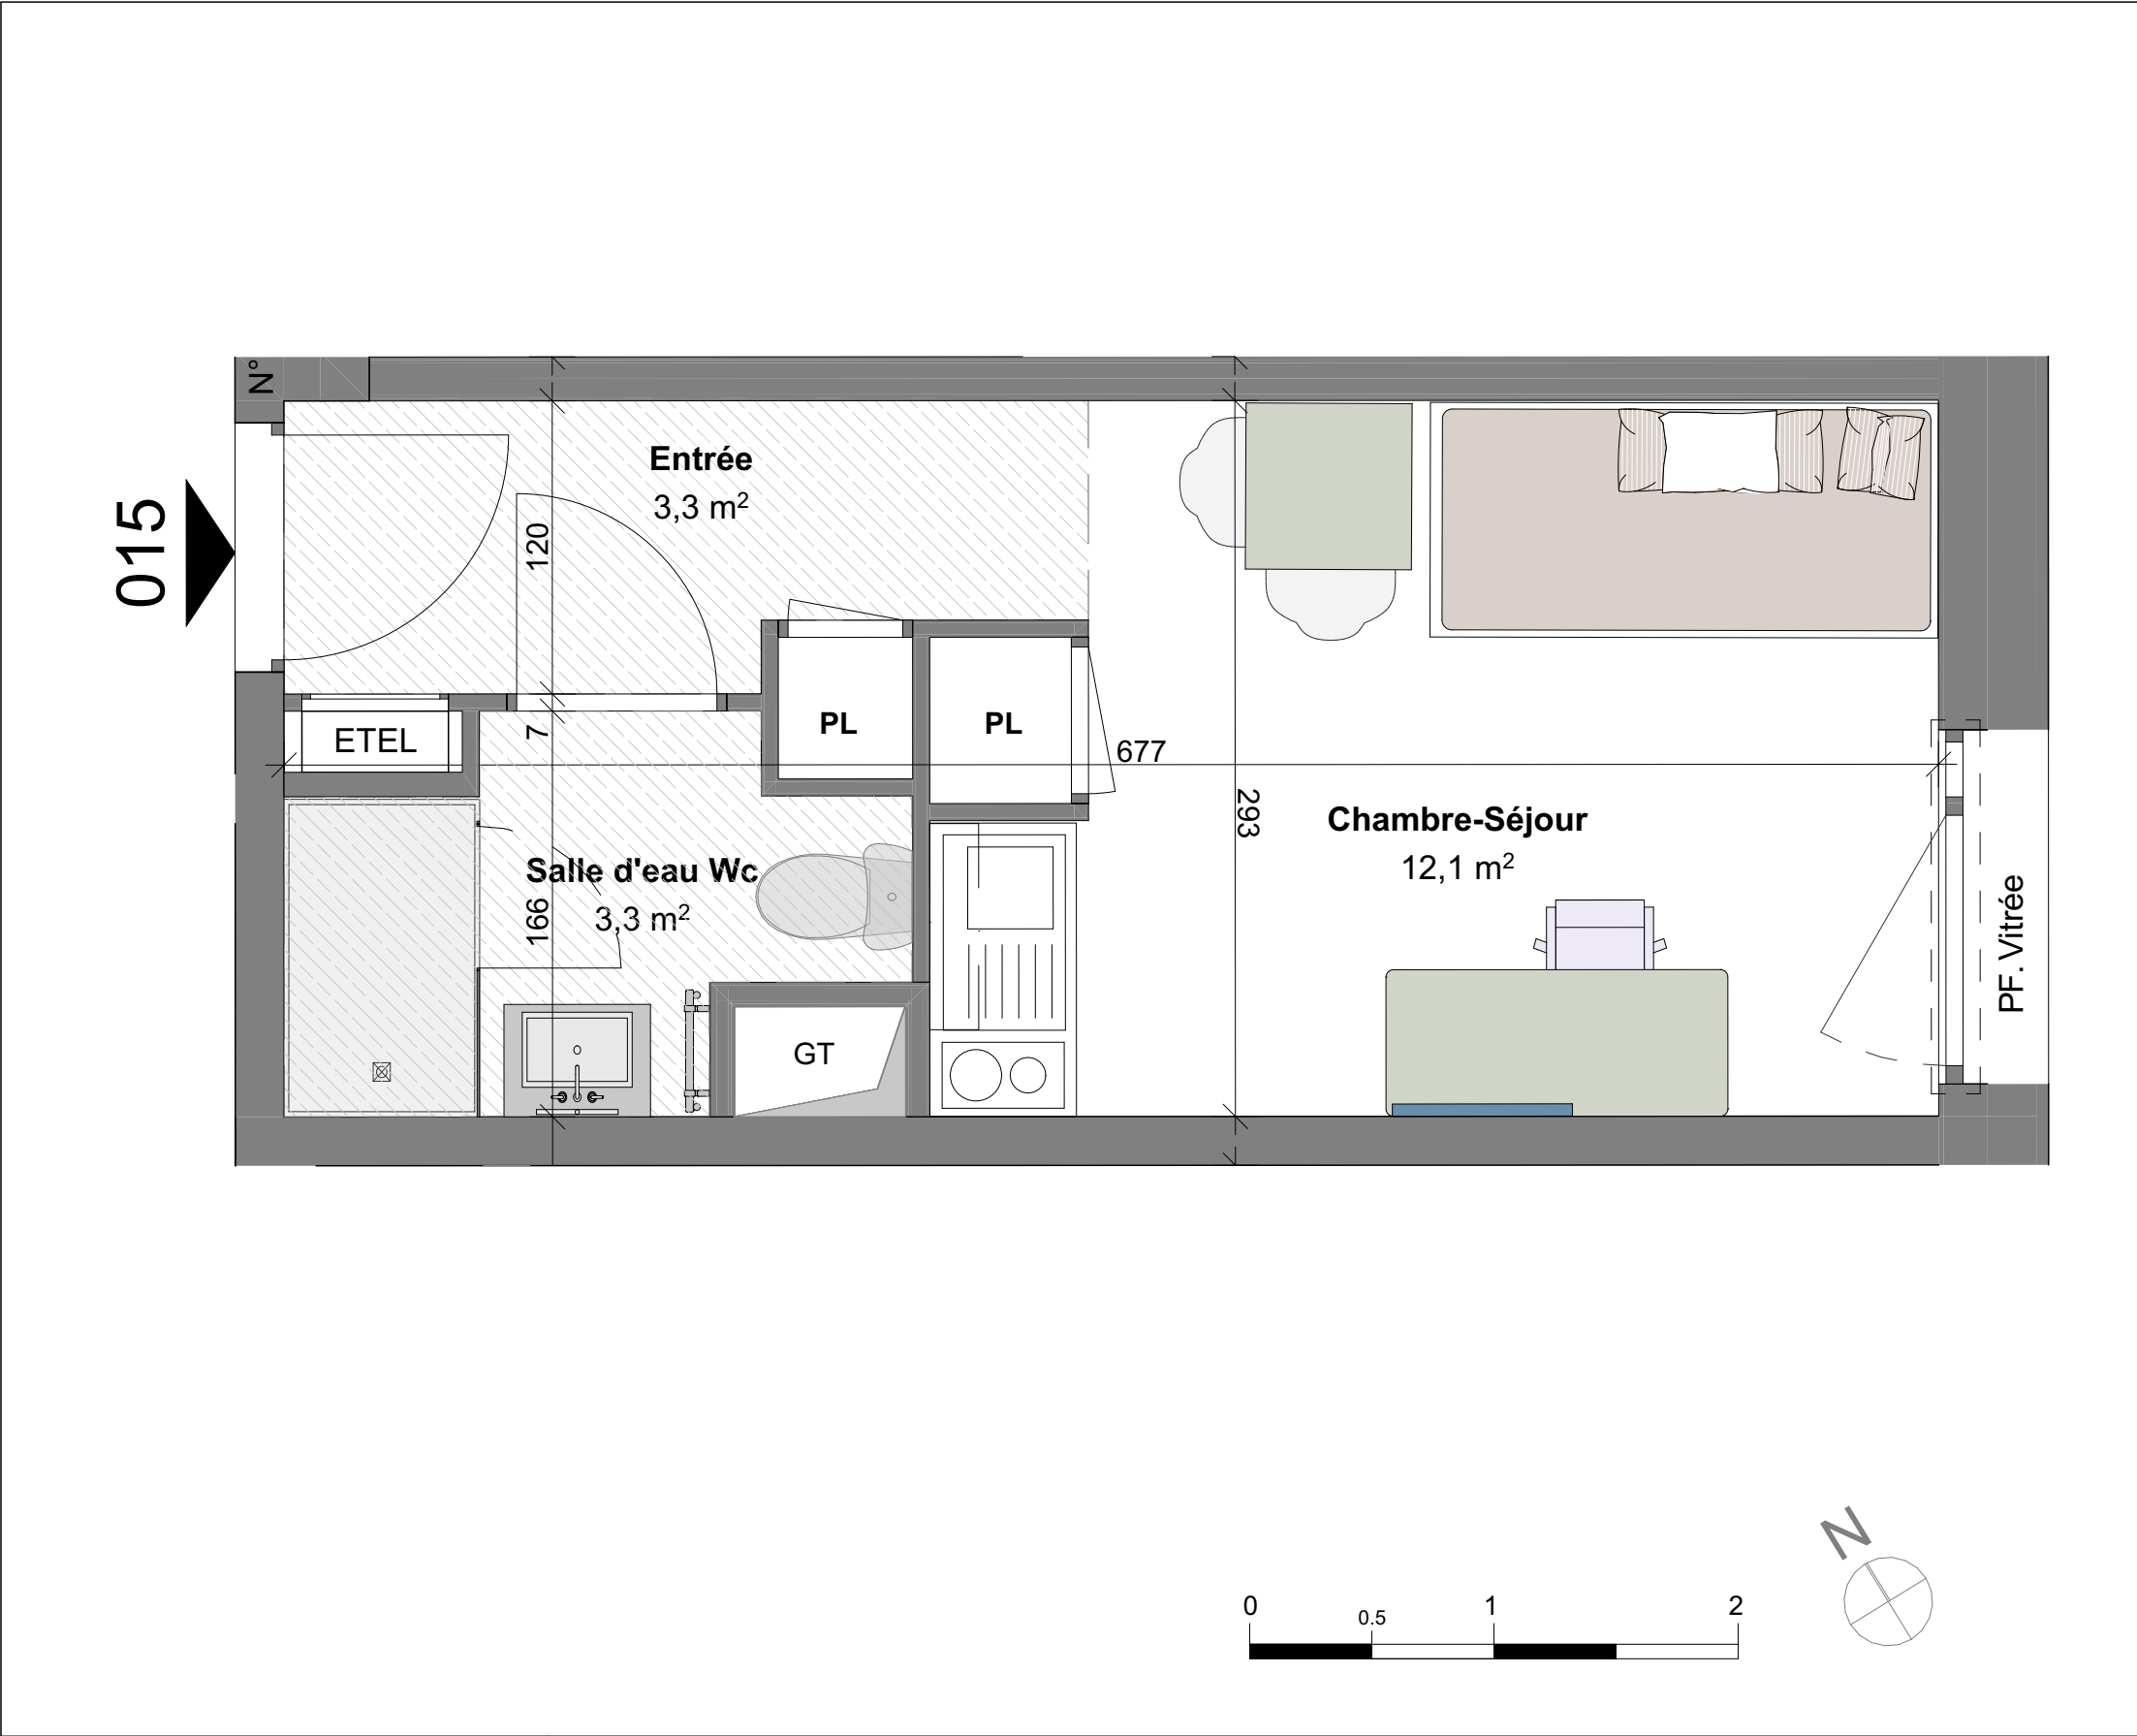

Légende :	
F	Fenêtre
PF	Porte-Fenêtre
PL	Placard
	Sèche-serviette
	Kitchenette
	Tableau électrique
	Faux-Plafond
GT	Gaine Technique

PLAN DE PRE-COMMERCIALISATION

Nota : Document provisoire non contractuel établi suivant les plans du permis de construire en cours. La configuration précise et le mesurage des lots seront établis ultérieurement. Des modifications sont susceptibles d'être apportées à ce plan en fonction des nécessités techniques de la réalisation tant en ce qui concerne les dimensions libres que les équipements. Les surfaces indiquées et les cotes sont approximatives et peuvent varier de plus ou moins 5 %. Les retombées, poutres, soffites, faux-plafonds, canalisations, radiateurs ne sont pas systématiquement représentés. Les indications d'équipements et de plantations ne sont pas contractuelles.

RESIDENCE

ALTAÏR

G I E R E S - 5 rue de la Condamine

Niveau	Type	Chambre
RDC	Studio	015

SURFACES HABITABLES en m²

Chambre-Séjour	12,1
Entrée	3,3
Salle d'eau Wc	3,3
	18,7 m²

PLAN DE SITUATION :

RDC

Date : 17/04/2025

Résidences

LOGI FAC
SMERRA

ARCHITECTURE