


Des modifications sont susceptibles d'être apportées en fonction des nécessités techniques ou réglementaires de la réalisation. Tant en ce qui concerne les dimensions libres, que l'équipement, les surfaces, les hauteurs sous plafond ainsi que les hauteurs de seuils ou d'allèges indiquées, sont approximatives. Les retombées, soffites, faux-plafonds, trappes de visites, ainsi que l'emplacement des descentes d'eaux pluviales, des équipements sanitaires, ne sont pas tous figurés ou le sont à titre indicatif. L'emplacement des radiateurs, l'arrangement de la cuisine sont donnés à titre indicatif.

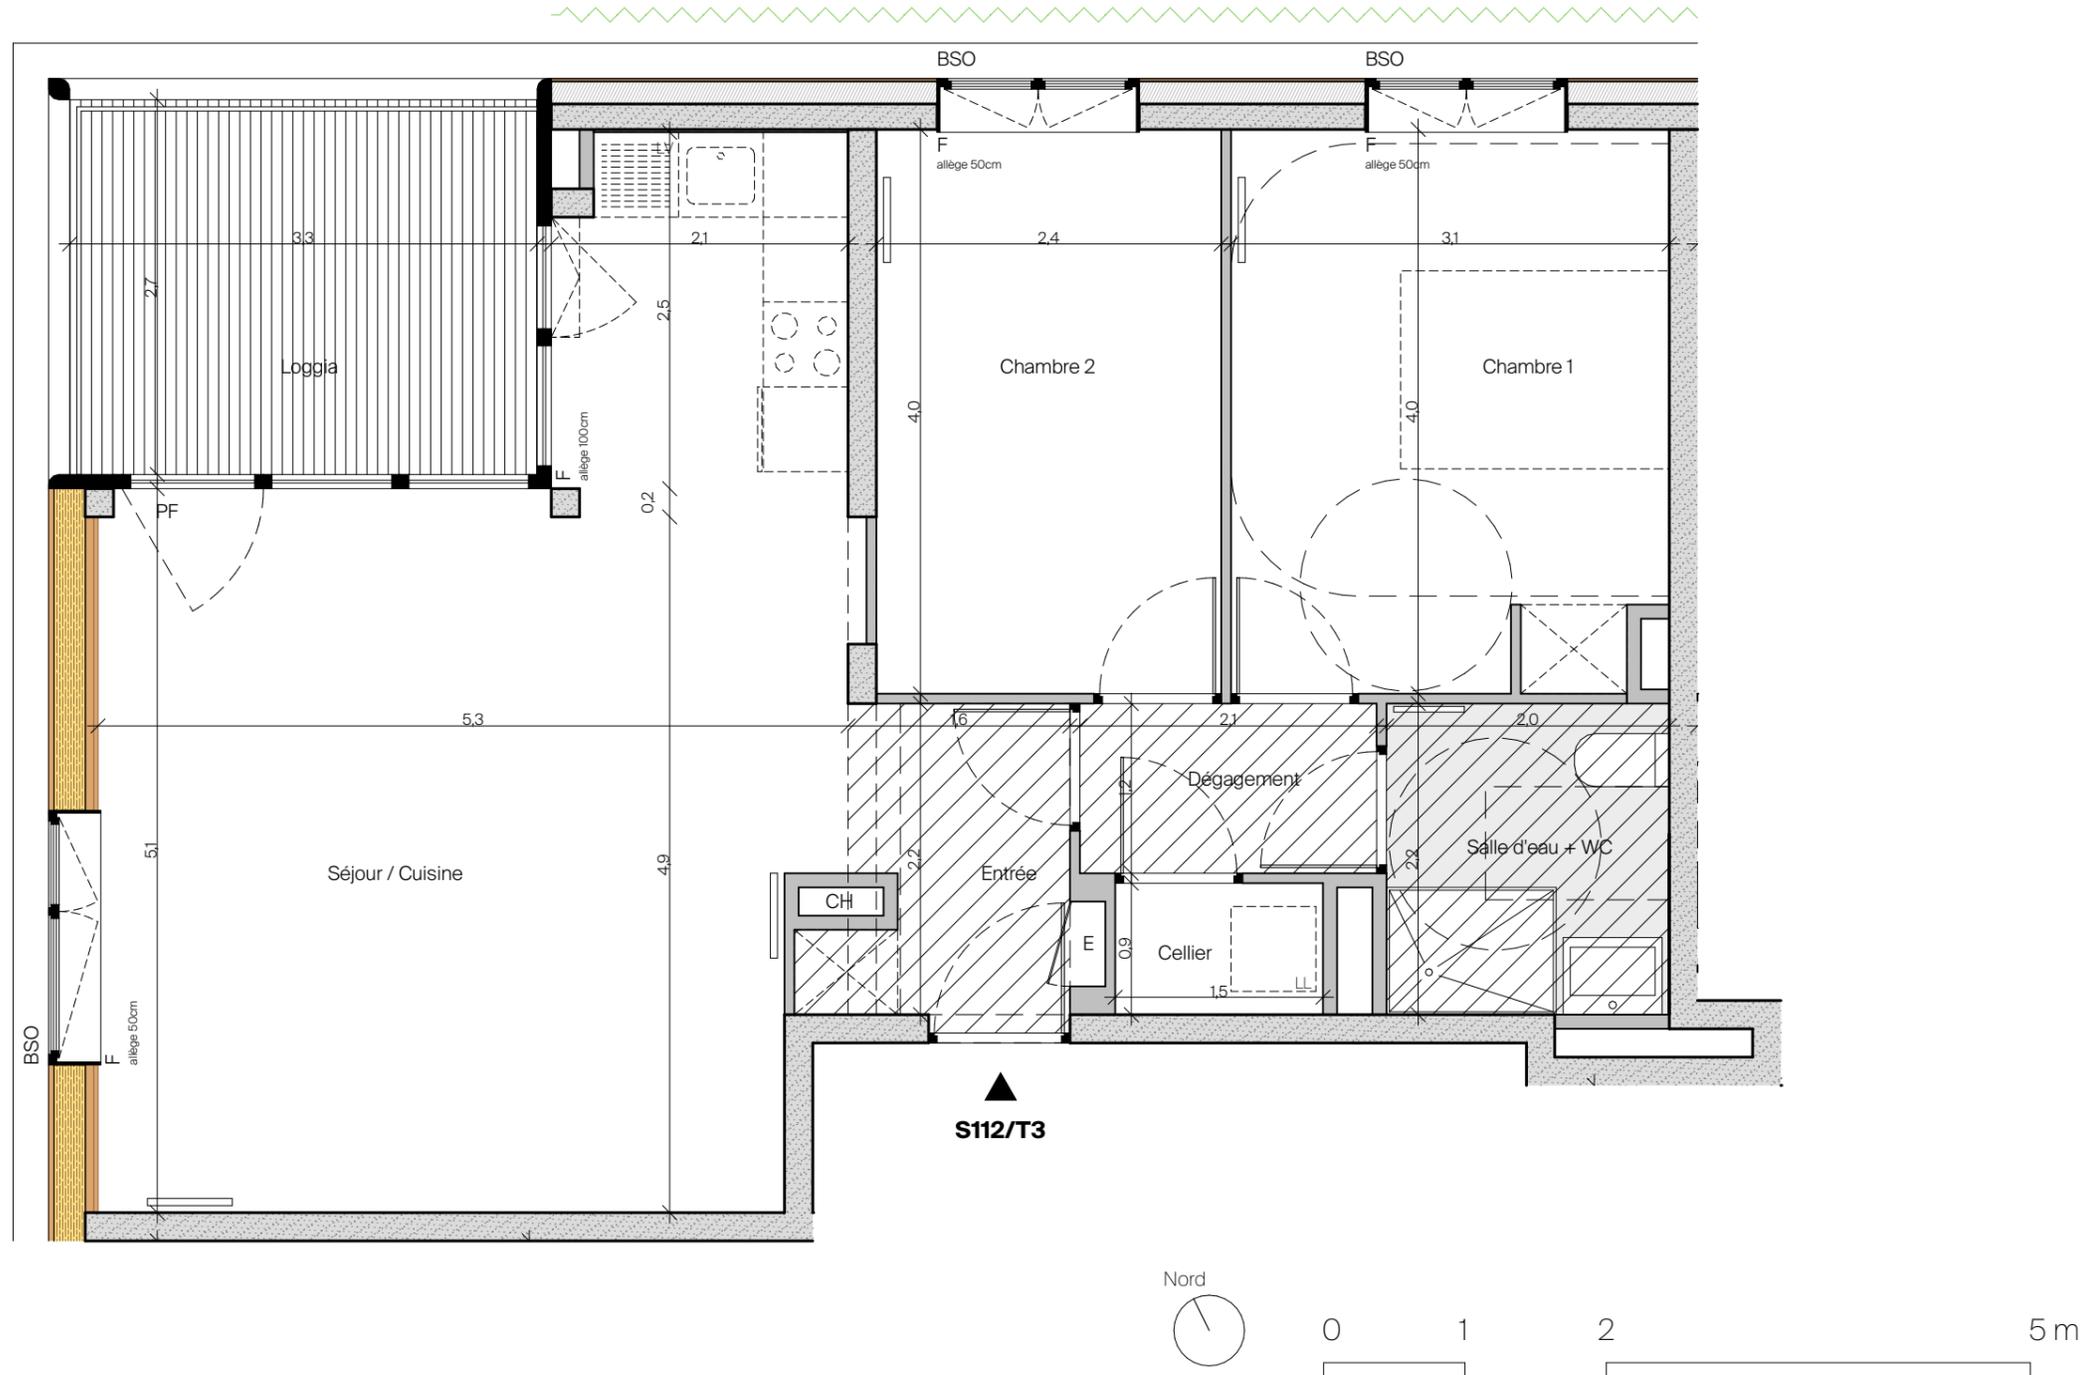

TERRE D'EMMA Terre d'Emma
PLAN DE COMMERCIALISATION

APPARTEMENT S112 - R+1 - T3 - 64,9 m²

GROUPE GAMBETTA SCCV GAMBETTA EMMA GRENOBLE
63 Quai Charles de Gaulle - 69006 Lyon

png
42 av. Dugueyt Jouvin 38500 Voiron
12 rue Bourgon 75013 Paris

Edité le 04/01/2024 Modifié le : 09/2023 Indice A

PLAN DE REPERAGE



LEGENDES

- F** fenêtre
- PF** porte-fenêtre
- BSO** brise soleil
- CH / E** chauffage / electricité
- carrelage
- plafond ou dalle bois
- mur ossature bois paille
- végétalisation en façade
- plafond suspendu
- radiateur
- meublement en pointillé : non fourni

Séjour / Cuisine	31,1
Chambre 1	12,1
Chambre 2	9,7
Salle d'eau + WC	4,4
Entrée	3,7
Cellier	1,4
Dégagement	2,5
Total	64,9 m²
Loggia	8,8