




APPARTEMENT NUMERO
211

NIVEAU R+2	TYPE T1
----------------------	-------------------

SURFACES HABITABLES	
Pièce de vie	15,49
Pl	0,77
Sde	2,95
TOTAL	<u>19,21 m²</u>

PLAN DE REPERAGE

LEGENDE VRE Volet roulant electrique All V Allège vitrée Faux-plafond / Soffite GTL tableau élec. HSFP 2m20	
01/04/2025	V0

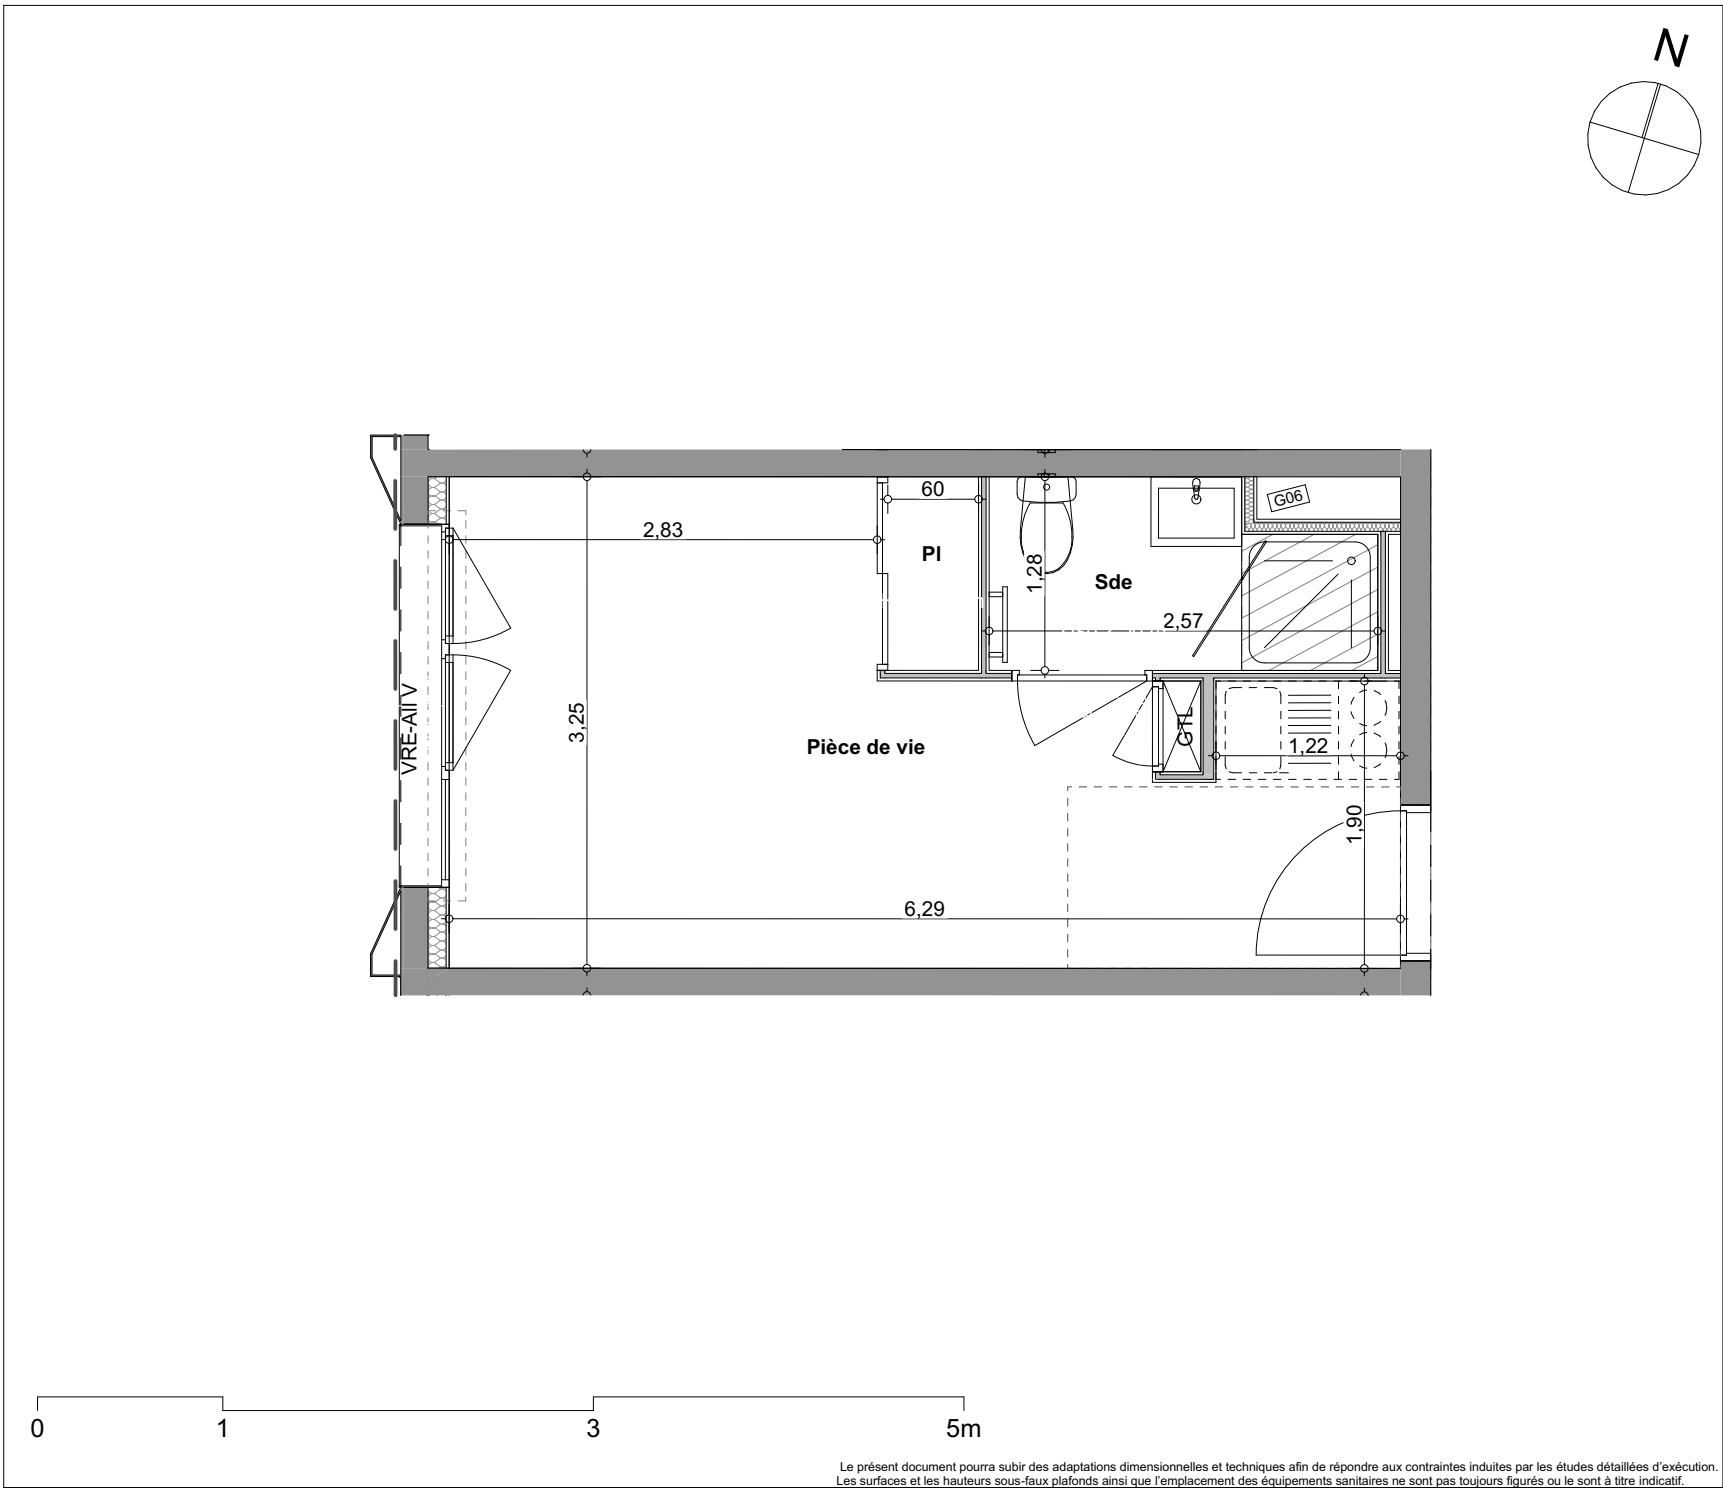

Le présent document pourra subir des adaptations dimensionnelles et techniques afin de répondre aux contraintes induites par les études détaillées d'exécution. Les surfaces et les hauteurs sous-faux plafonds ainsi que l'emplacement des équipements sanitaires ne sont pas toujours figurés ou le sont à titre indicatif.