



BATI-ARMOR

BÂTISSEURS D'AVENIR

BRETAGNE

FÉDÉRATION PROMOTEURS IMMOBILIERS

PRISM

ARCHITECTES ASSOCIÉES

SCCV Rue de l'Abreuvoir représentée par BATI-ARMOR

APPARTEMENT NUMERO

222


NIVEAU

R+2


TYPE

T1

SURFACES HABITABLES	
Pièce de vie	17,05
Sde	2,56
TOTAL	19.61 m²

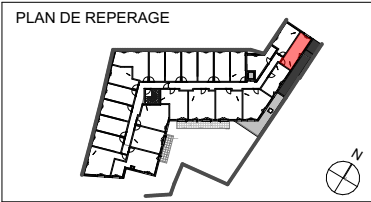

LEGENDE	
VRE	Volet roulant électrique
All V	Allège vitrée
	Faux-plafond / Soffite
GTL	tableau élec.
HSFP	2m20
01/04/2025	V0

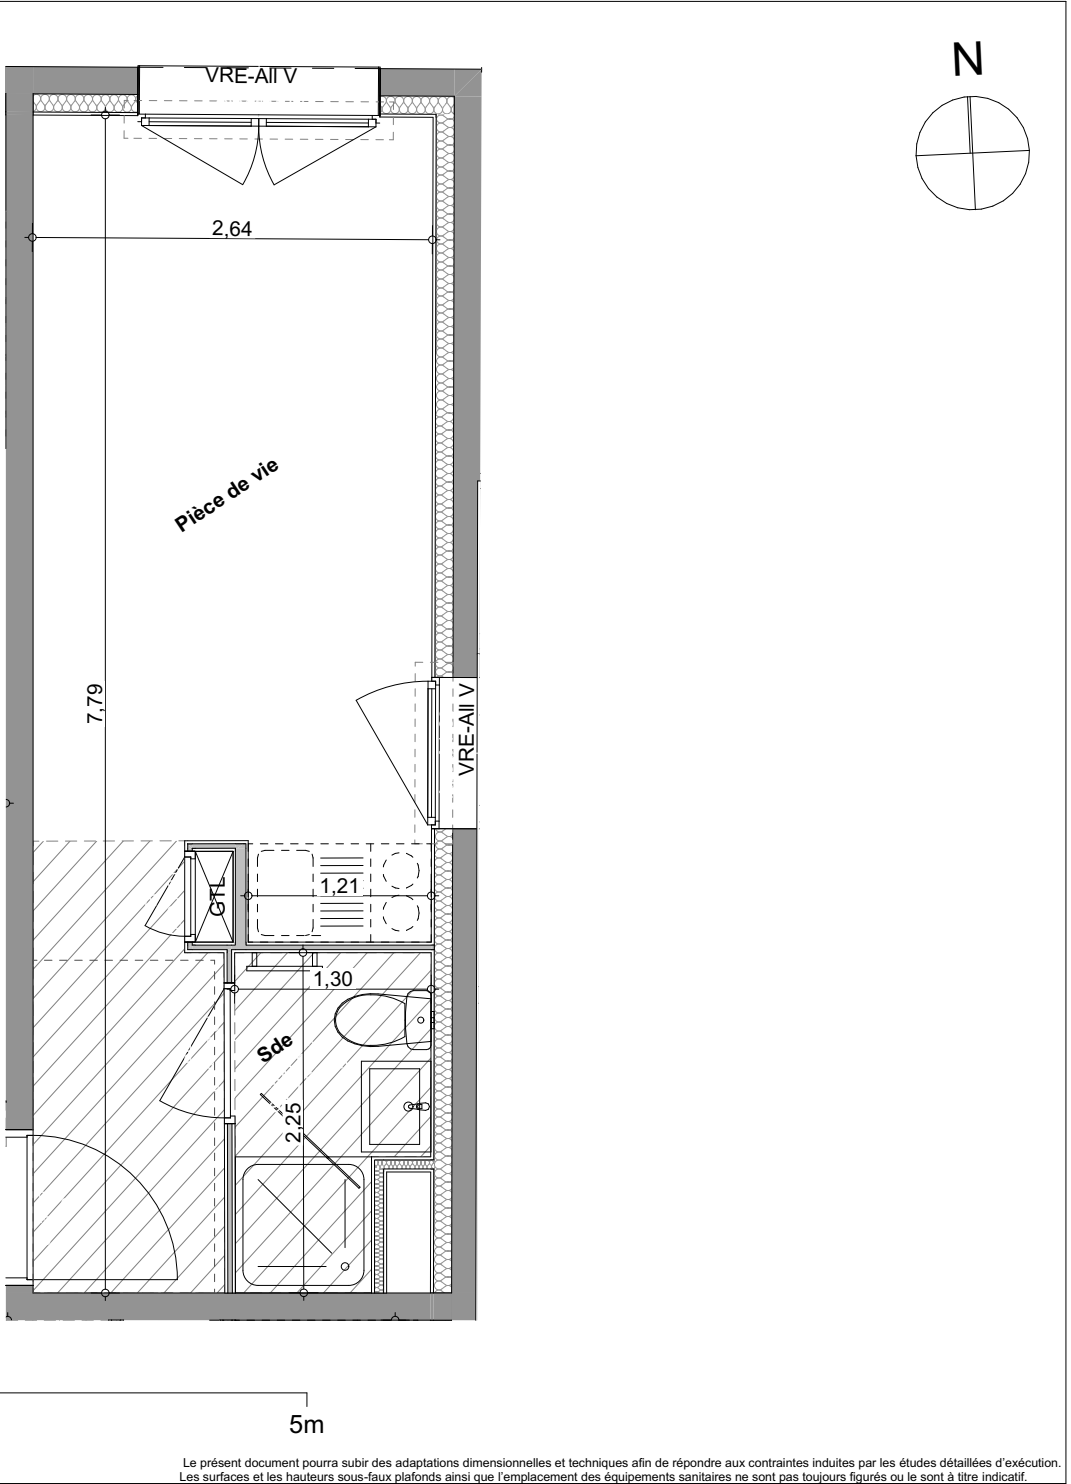

Le présent document pourra subir des adaptations dimensionnelles et techniques afin de répondre aux contraintes induites par les études détaillées d'exécution. Les surfaces et les hauteurs sous-faux plafonds ainsi que l'emplacement des équipements sanitaires ne sont pas toujours figurés ou le sont à titre indicatif.