



**BATI-ARMOR**  
BÂTISSEURS D'AVENIR

**PRISM**  
ARCHITECTES ASSOCIÉES

FÉDÉRATION BRETAGNE PROMOTEURS IMMOBILIERS

SCCV Rue de l'Abreuvoir représentée par BATI-ARMOR


APPARTEMENT NUMERO  
**006**

NIVEAU  
**RDC**

TYPE  
**T1 bis**

SURFACES HABITABLES

Pièce de vie	25,03
PI	0,74
Sde	4,82
<b>TOTAL</b>	<b><u>30,59 m<sup>2</sup></u></b>

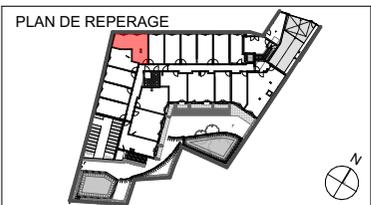


LEGENDE

VRE Volet roulant électrique All V Allège vitrée

■ Faux-plafond / Soffite GTL tableau élec. HSPF 2m20

01/04/2025 V0

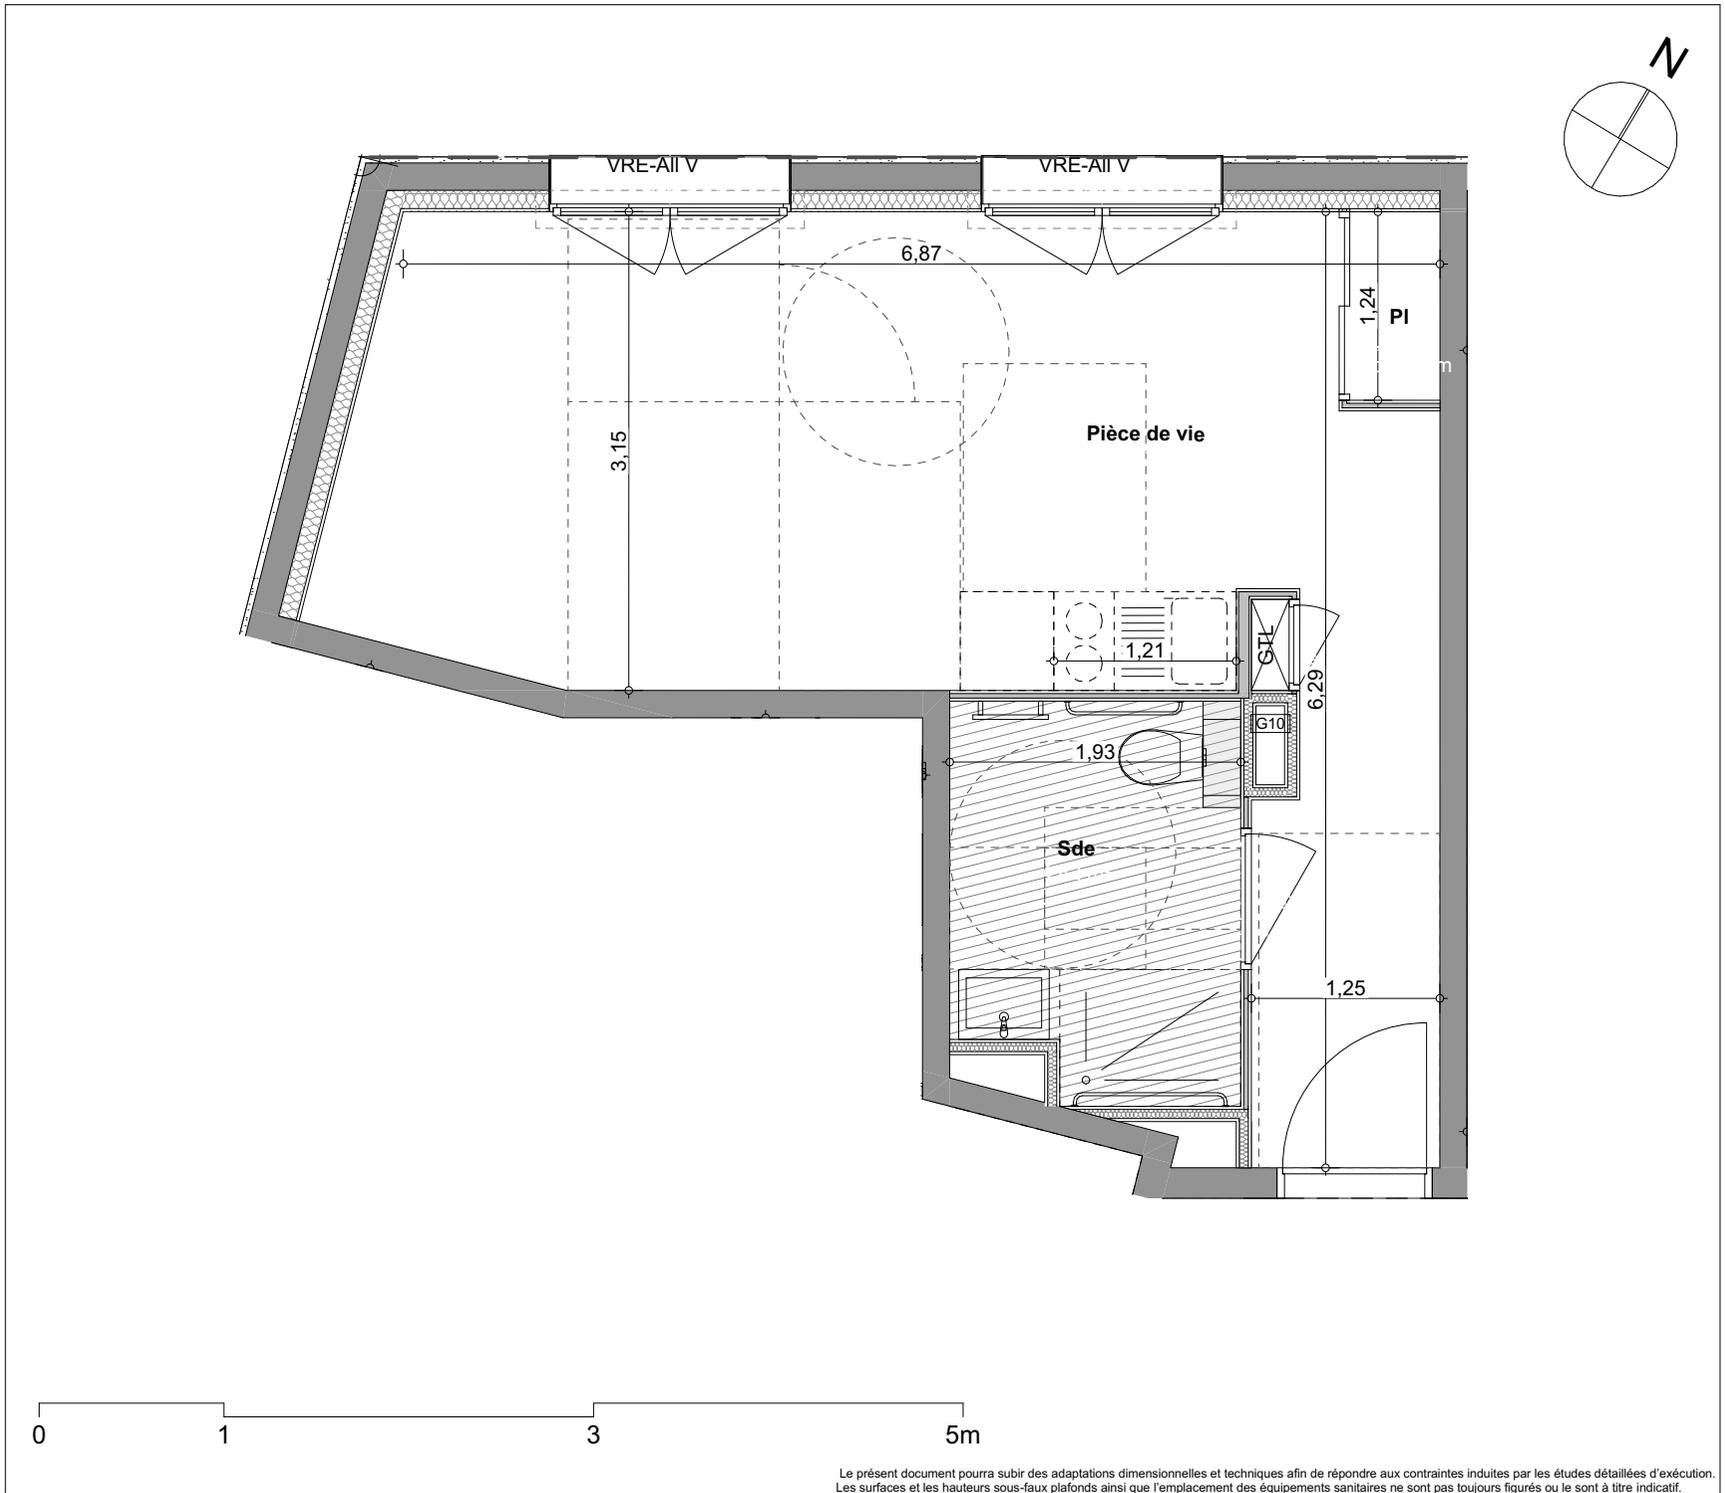

Le présent document pourra subir des adaptations dimensionnelles et techniques afin de répondre aux contraintes induites par les études détaillées d'exécution. Les surfaces et les hauteurs sous-faux plafonds ainsi que l'emplacement des équipements sanitaires ne sont pas toujours figurés ou le sont à titre indicatif.