



BATI-ARMOR

BÂTISSEURS D'AVENIR

PRISM
ARCHITECTES ASSOCIÉES

SCCV Rue de l'Abreuvoir représentée par BATI-ARMOR



APPARTEMENT NUMERO

214

NIVEAU

R+2

TYPE


T2

SURFACES HABITABLES

Chambre	10,08
Pièce de vie	18,95
PI	0,55
Sde	2,15
Wc	1,33
TOTAL	33,06 m²

Balcon	5,27
--------	------

PLAN DE REPERAGE

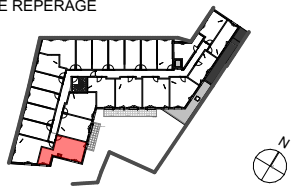


LEGENDE

VRE Volet roulant électrique All V Allège vitrée
Faux-plafond / Soffite GTL tableau élec.
HSFP 2m20

01/04/2025

V0

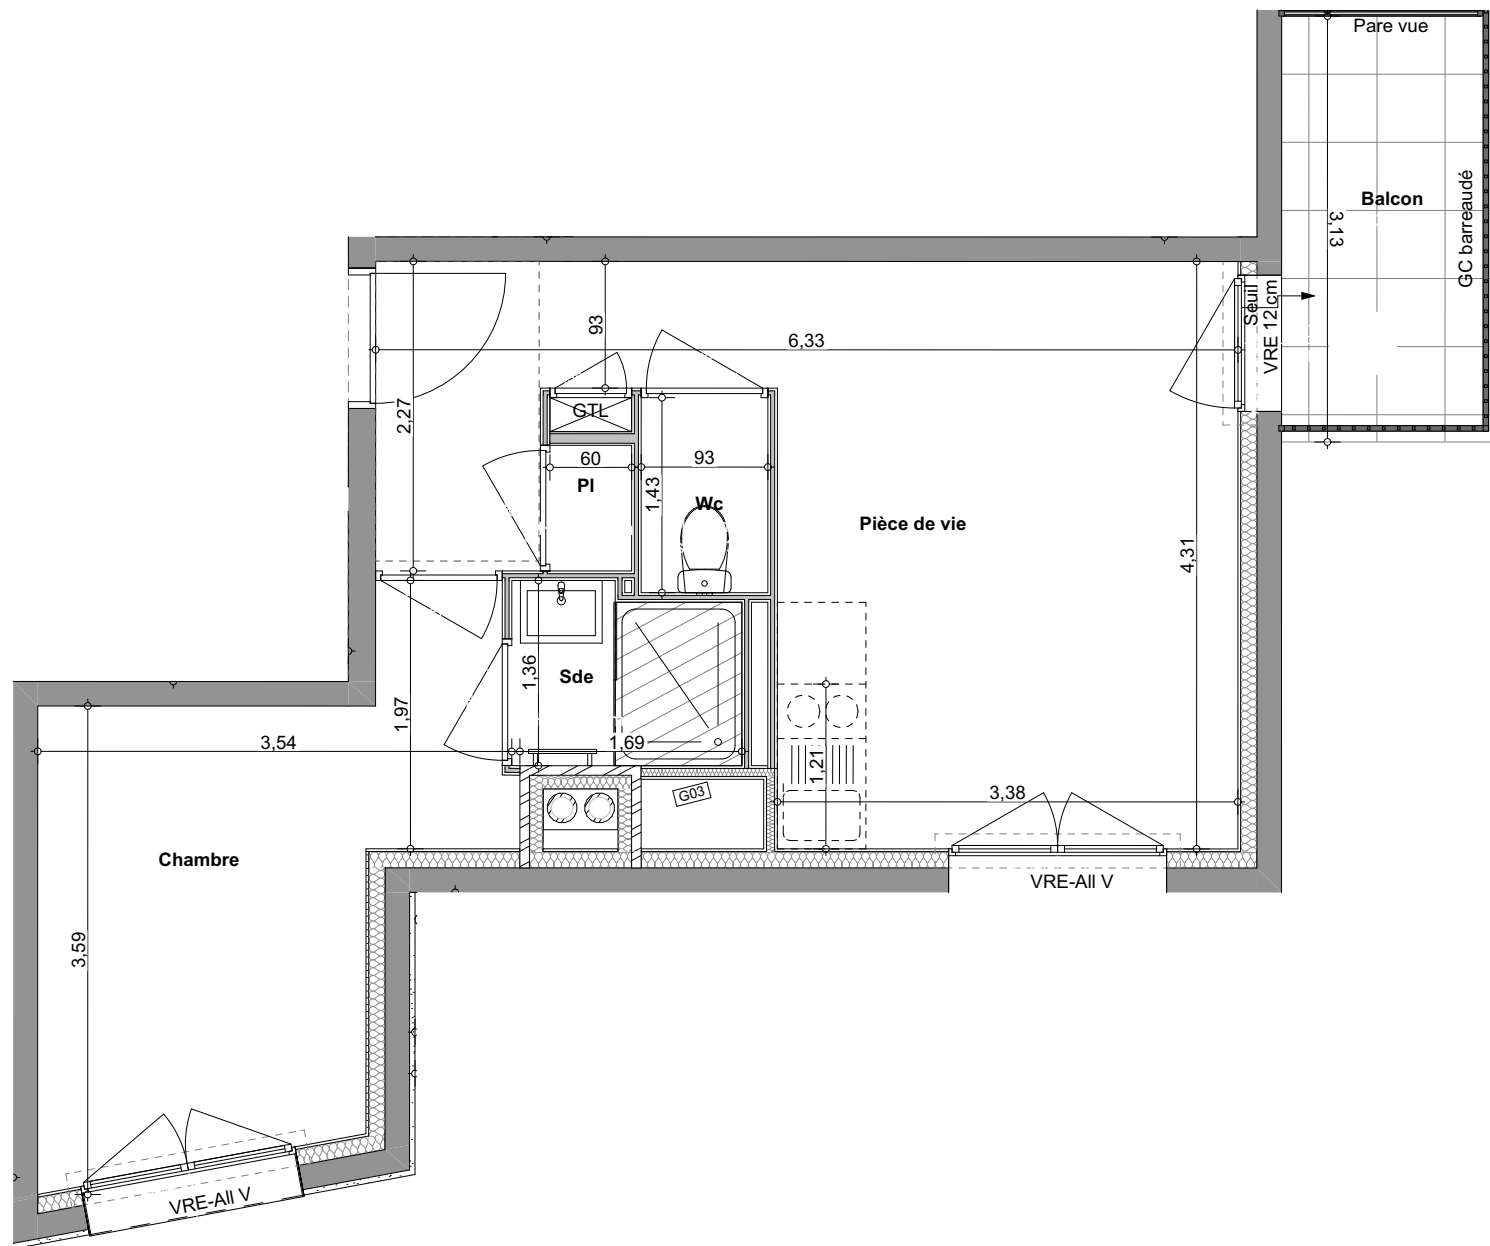

Le présent document pourra subir des adaptations dimensionnelles et techniques afin de répondre aux contraintes induites par les études détaillées d'exécution.
Les surfaces et les hauteurs sous-faux plafonds ainsi que l'emplacement des équipements sanitaires ne sont pas toujours figurés ou le sont à titre indicatif.