


Légende

F	Fenêtre
PF	Porte-fenêtre
VR	Volet roulant
PL	Pliacard aménagé
BSO	Brise soleil orientable
GC	Garde-corps
PV	Pare-vide
GTL	Tableau électrique
SS	Sèche-serviette
R	Radiateur
///	Faux plafond / soffite

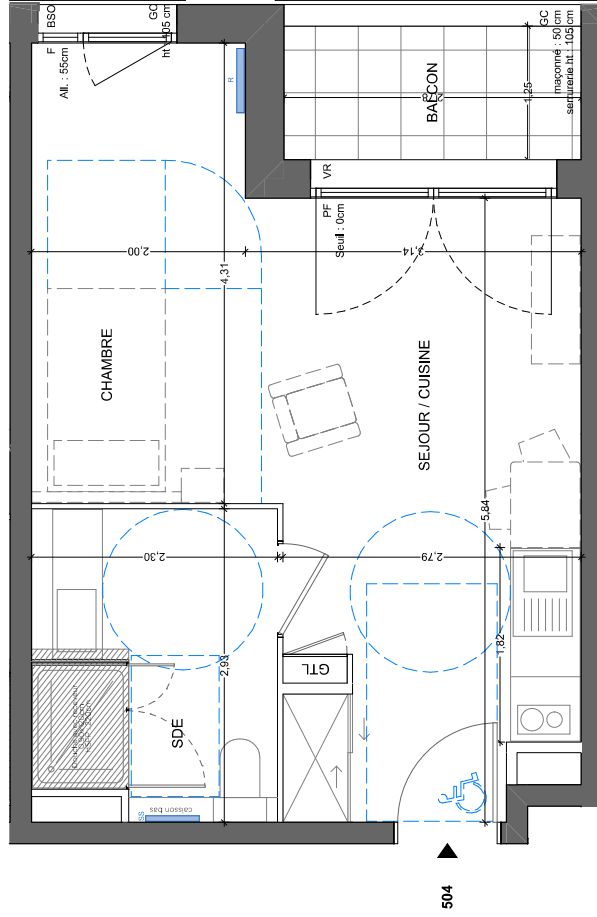

504



Echelle 1/50

Le présent document exprime la figure et les dispositions de l'appartement. Des variations peuvent intervenir en fonction des dispositions techniques et réglementaires de la réalisation, tant en ce qui concerne les dimensions libres, que l'équipement. La hauteur sous plafond, soffites, rampes de porte, canalisations et déviateurs, ne saurait être inférieure à 2,20m. Ces éléments ne sont pas tous figurés et peuvent être modifiés pour des raisons techniques.


PLAN DE COMMERCIALISATION



LES PRALINES
Place Jean Raby
69500 BRON

504

LOGEMENT T1

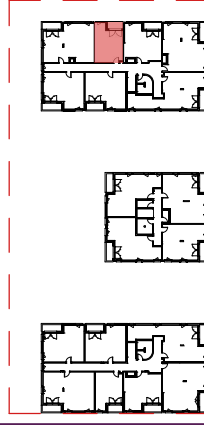

Orientation : NORD

R+5

SEJOUR/CUISINE 16,60

CHAMBRE 8,61

SDE 6,46

TOTAL SURFACE HABITABLE 31,67 m²

BALCON 3,47

TOTAL SURFACE EXTERIEURE 3,47 m²

INDICE : 1

31/09/2023