



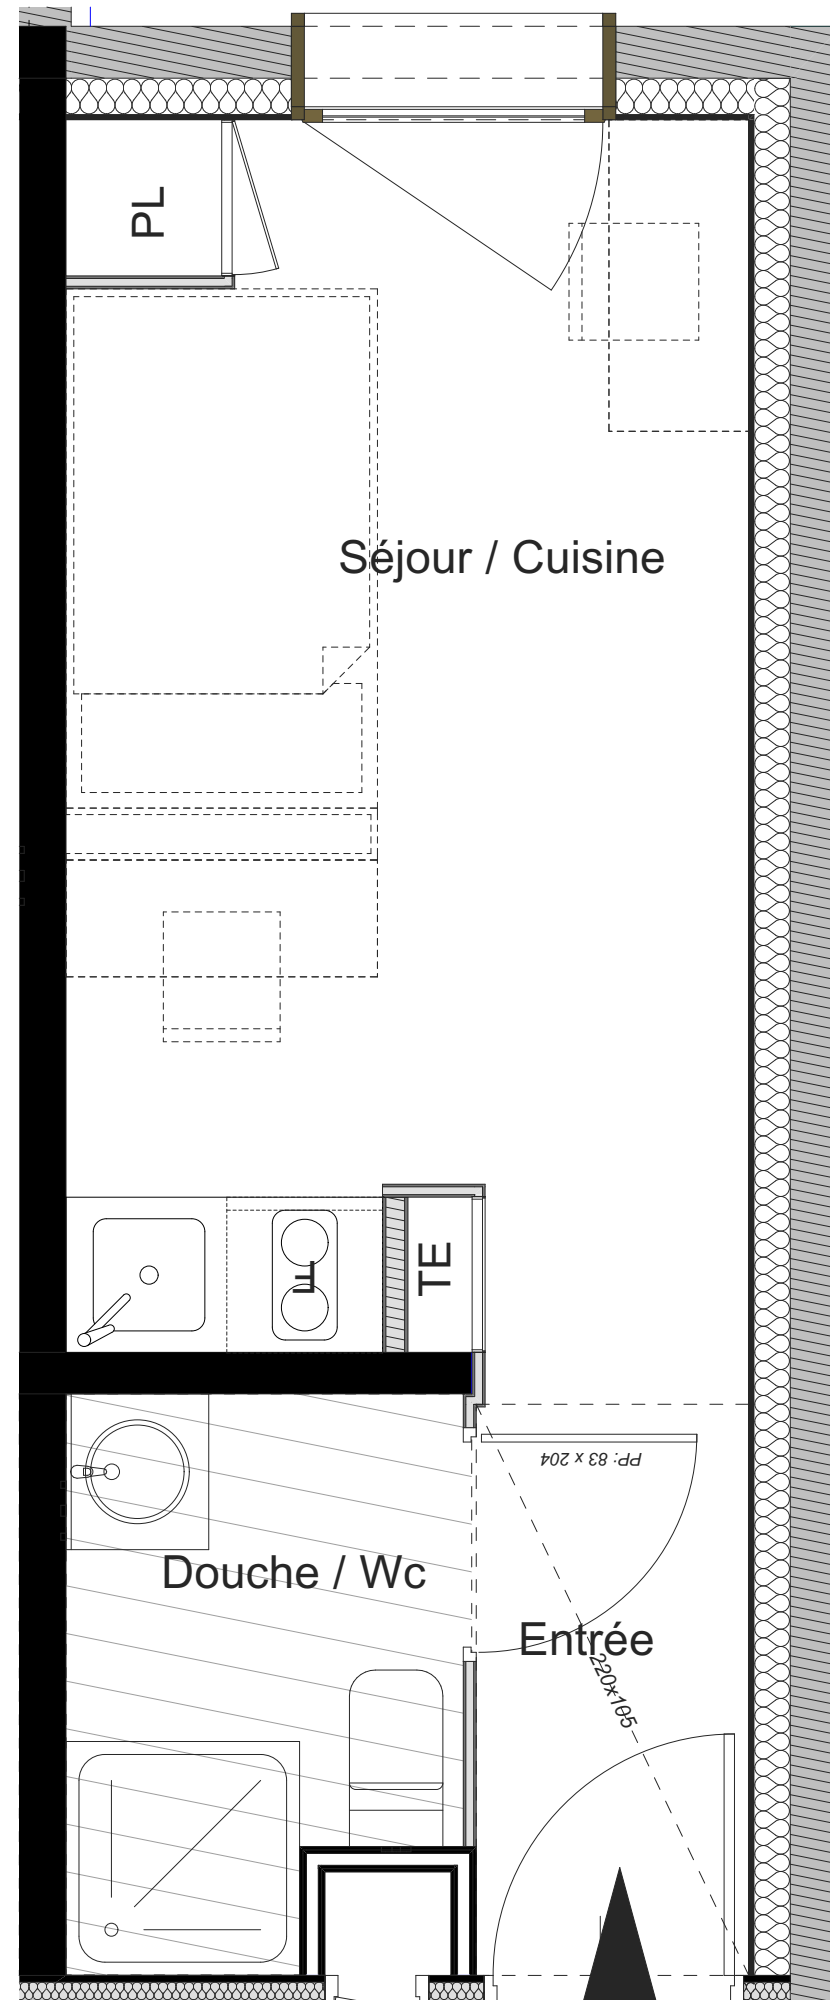

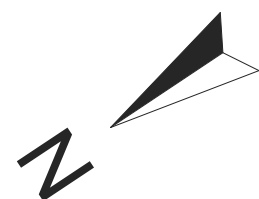

5 Rue Marc Bloch 69007 LYON
Tél : 04.37.65.14.24 Fax : 04.37.65.14.23

"STUDEO"

13 avenue Salvador Allende
69500 BRON



Attique	T1	A310
---------	----	------

Tableau des surfaces habitables

Entrée	2,30
Séjour / Cuisine	12,50
Douche / Wc	3,17
	17,97 m²



 Faux plafond

Date : 21/02/2025

Indice : A



Les côtes, les surfaces, les gaines et les soffites sont susceptibles de modification dues aux impératifs administratifs, aux contraintes techniques de construction et aux tolérances d'exécution.
Les meubles et éléments de cuisine dessinés sur ce plan ne sont qu'indicatifs. Seuls seront fournis les équipements sur le descriptif annexé à l'acte de vente