



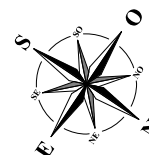

Plan de repérage / niveau 2

N° Appartement	TYPE	NIVEAU
N°226 - T1 BIS		R+2
Pièce de vie		21.07
Salle d'eau/WC		3.72
Total Surface Habitable		24.79 m²

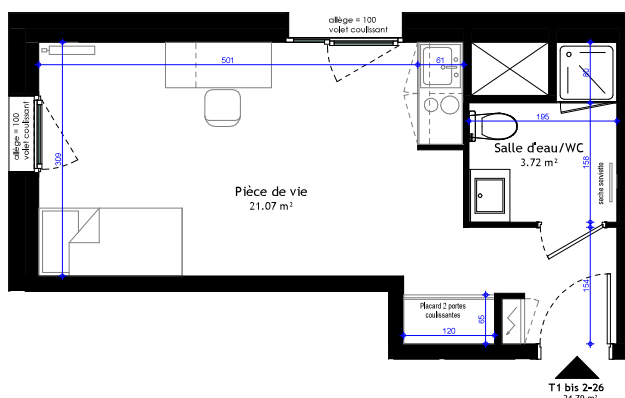

Légende : Gains technique Tableau électrique Radiateur

Echelle : 1 : 50



NOTA : Les côtes et les surfaces portées au plan sont susceptibles de modifications et pourront varier selon les impératifs administratifs, les contraintes techniques ou réglementaires de construction et les tolérances d'exécution. Les canalisations, les descentes d'eaux pluviales, la végétation, les rebombées, les faux plafonds, les trappes de visite, les radiateurs, les soffites ou caissons techniques ainsi que l'emplacement des équipements ne sont pas tous représentés ou le sont à titre indicatif.
Les hauteurs de seuils ou d'allèges dominant accès aux terrasses, balcons et loggias sont indiquées à titre indicatif et pourront varier à l'exécution.
Les pentes, dénivelés, lalis, soulèvements, enrochements, etc... sont indiqués de manière approximative et seront adaptés en fonction du terrain naturel lors de la réalisation.
Le mobilier représenté est à vocation illustrative et non fourni, seuls les équipements figurant dans la notice descriptive annexée à l'acte seront fournis.