
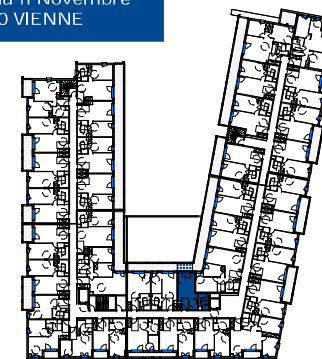


PROGRAMME

Bd Fernand Point /
rue du 11 Novembre
38200 VIENNE

Bâtiment	Étage	Logement	Type
	01	103	T1

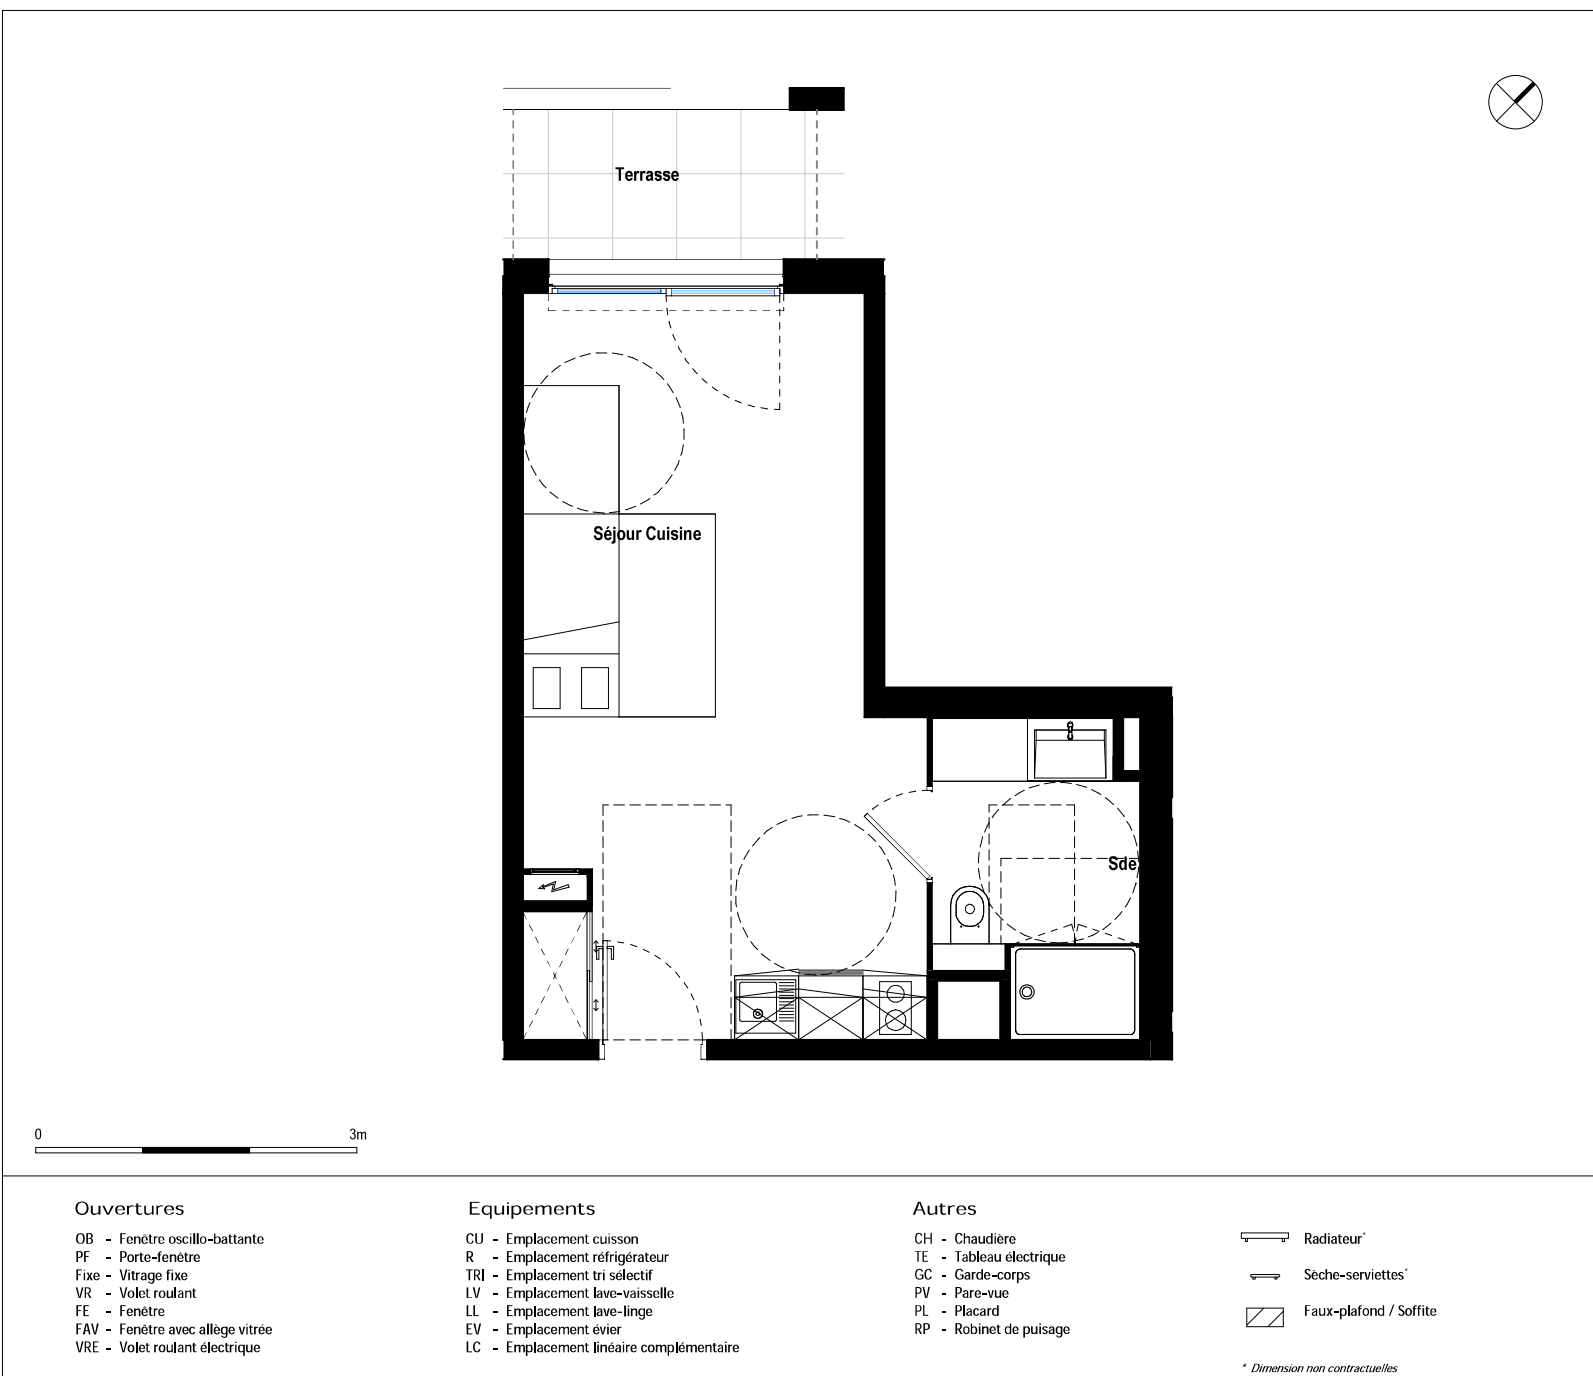

Séjour Cuisine	23.83 m ²
Sde	5.22 m ²
TOTAL	
Surface habitable	29.05 m ²

Terrasse	3.97 m ²
TOTAL	
Surfaces annexes	3.97 m ²

Les surfaces et côtes figurant sur le plan sont susceptibles de modifications dans les conditions du contrat dans la limite de 5%, pour des raisons techniques, administratives ou réglementaires. La surface des placards est comprise dans la surface des pièces. Les équipements techniques, ouvertures, réseaux divers, les appareils sanitaires et électriques, les retombées, faux-plafonds, soffites ainsi que les emplacements des équipements ne sont pas tous figurés ou le sont à titre indicatif. La représentation des éléments de cuisine, salle de bains et de mobilier n'a qu'une valeur illustrative et ne sont pas fournis. Seuls les éléments définis dans la notice descriptive de vente sont contractuels. La représentation éventuelle des plantations n'est pas contractuelle.

Plan édité le
03/10/2025

Indice 0