


ESPACE DE VIE	15,70
SALLE D'EAU / WC	2,83
<b>TOTAL SURFACE HABITABLE</b>	<b>18,53 m<sup>2</sup></b>

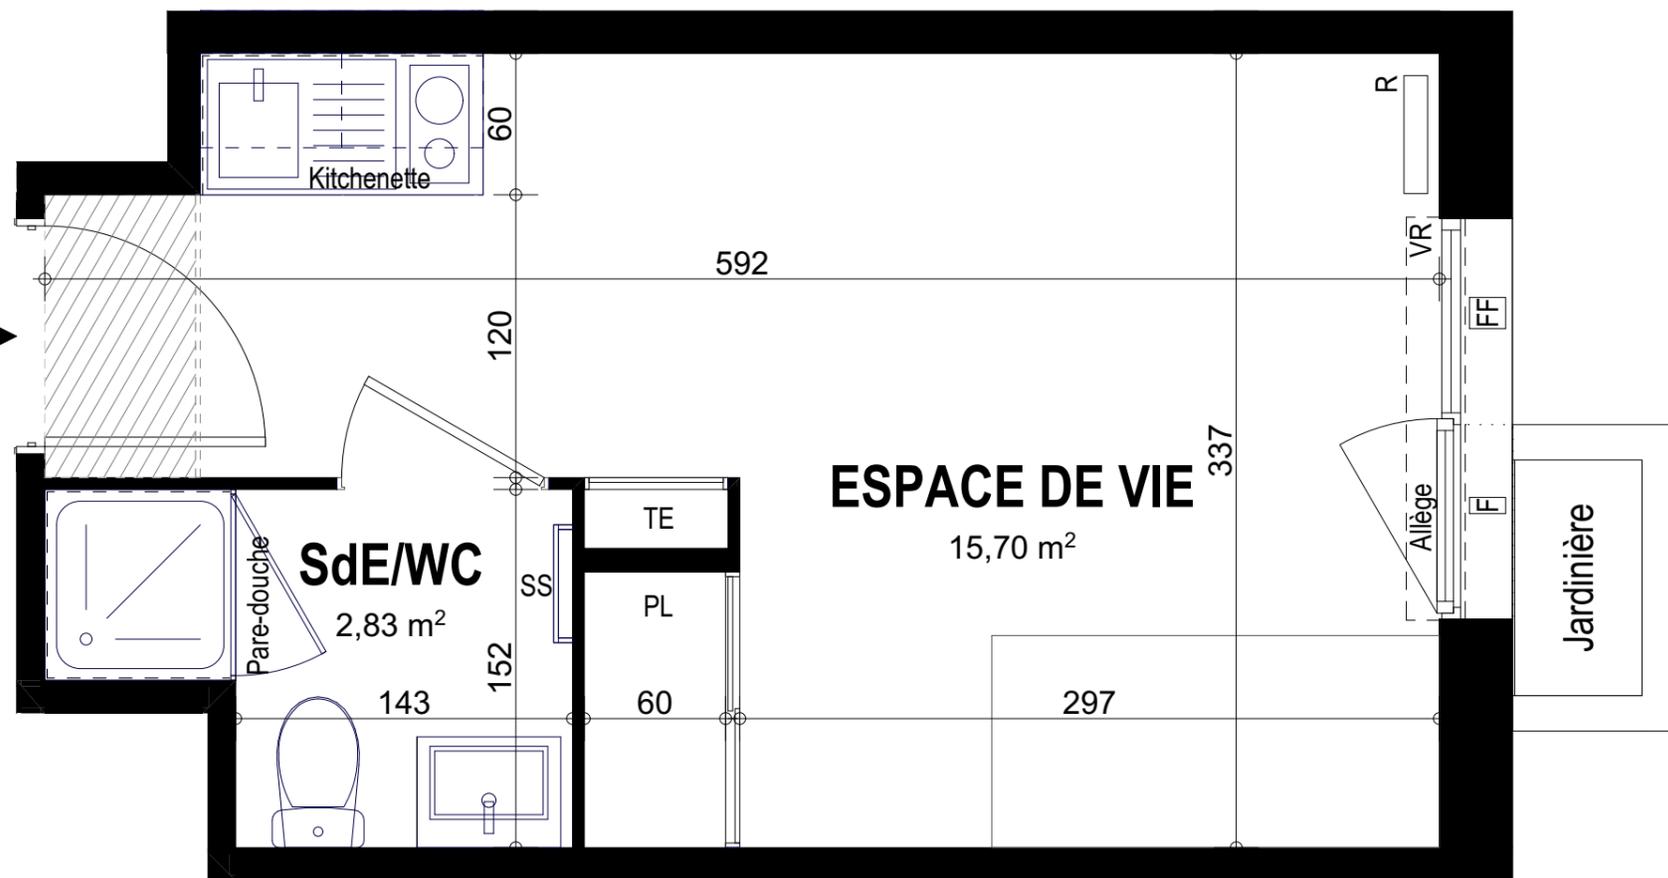

LEGENDE GRAPHIQUE

SS :	Sèche-serviettes
R :	Emetteur de chaleur
PF :	Porte-fenêtre
F :	Fenêtre ouvrante
FF :	Fenêtre fixe
VR :	Volet-roulant
PL :	Placard
TE :	Tableau électrique
GT :	Gaines techniques
	Soffites et faux-plafonds
	Poutres et retombées

