


PROVISOIRE

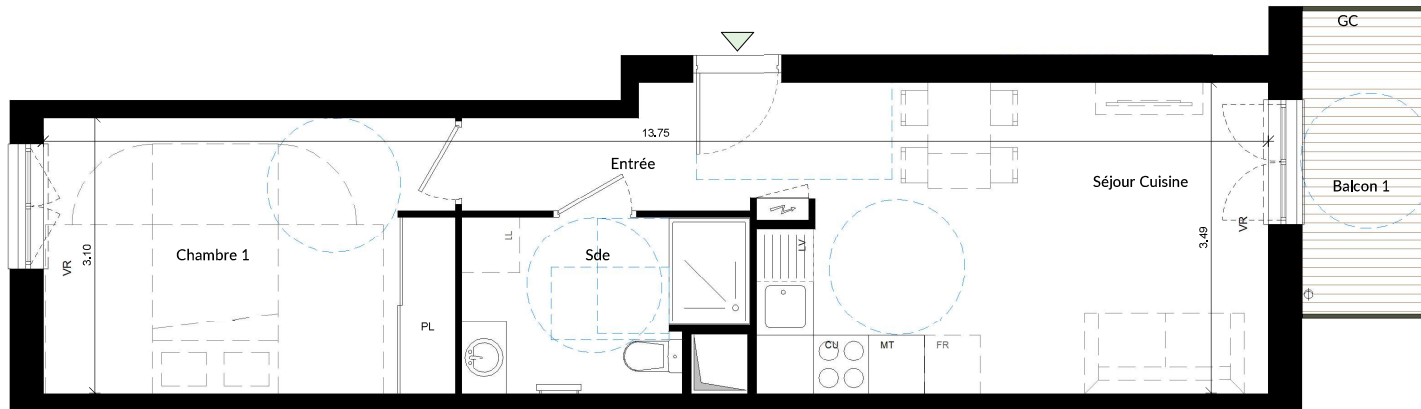

B-121 - T2

Habitable

Entrée	4.98 m ²
Séjour Cuisine	18.97 m ²
Chambre 1 + placard	14.31 m ²
Salle d'eau	5.81 m ²
	44.07 m ²


Annexe

Balcon 1	5.44 m ²
	5.44 m ²


PLAN DE REPERAGE



PORTE-FENETRE

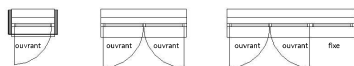

FENETRE

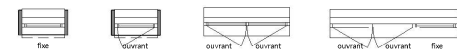

LEGENDE

CU	Emplacement cuisson	LL	Emplacement lave-linge	■	Soffite/Faux-plafond	PV	Pare-vue
FR	Emplacement réfrigérateur	LV	Emplacement lave-vaisselle	■	Sèche serviette	CB	Clastra bois
MT	Emplacement meuble tiroir	○	EP	■	Tableau électrique	GC	Garde-corps
				■	Placard	VR	Volet roulant

NOTA Les surfaces des placards sont comprises dans celles des pièces où ils se situent. Des modifications sont susceptibles d'être apportées à ce plan en fonction des nécessités techniques, réglementaires ou administratives de la réalisation, tant en ce qui concerne les dimensions libres que les équipements. Les soffites, faux-plafonds, retombées, gaines techniques, canalisations, trappes de visite, descentes d'eaux pluviales, équipements électriques, ne sont pas systématiquement représentés ou le sont à titre indicatif. Les dimensions et les implantations des appareils de chauffage, lorsqu'ils sont représentés, sont indicatifs et seront soumis à la conformité de l'étude thermique. Toutes les fenêtres représentées en plan sont sur allège vitrée d'une hauteur de 1 mètre.

MAITRISE D'OUVRAGE
SCCV Village d'Or Pont de Claix

Les villages d'Or
Résidences seniors

MAITRISE D'OEUVRE
Equator Paris Architecture



VILLE
Le Pont-de-Claix



0 5m

DATE
07/04/2025

INDICE