




LA PRESQU'ÎLE

CORNICHE DU BOIS SACRÉ


617 Corniche Philippe Giovannini - 83 500 La Seyne sur Mer

BATIMENT C

Appartement n°	2P-LC41
Etage	R+4
Surface	44,12 m²

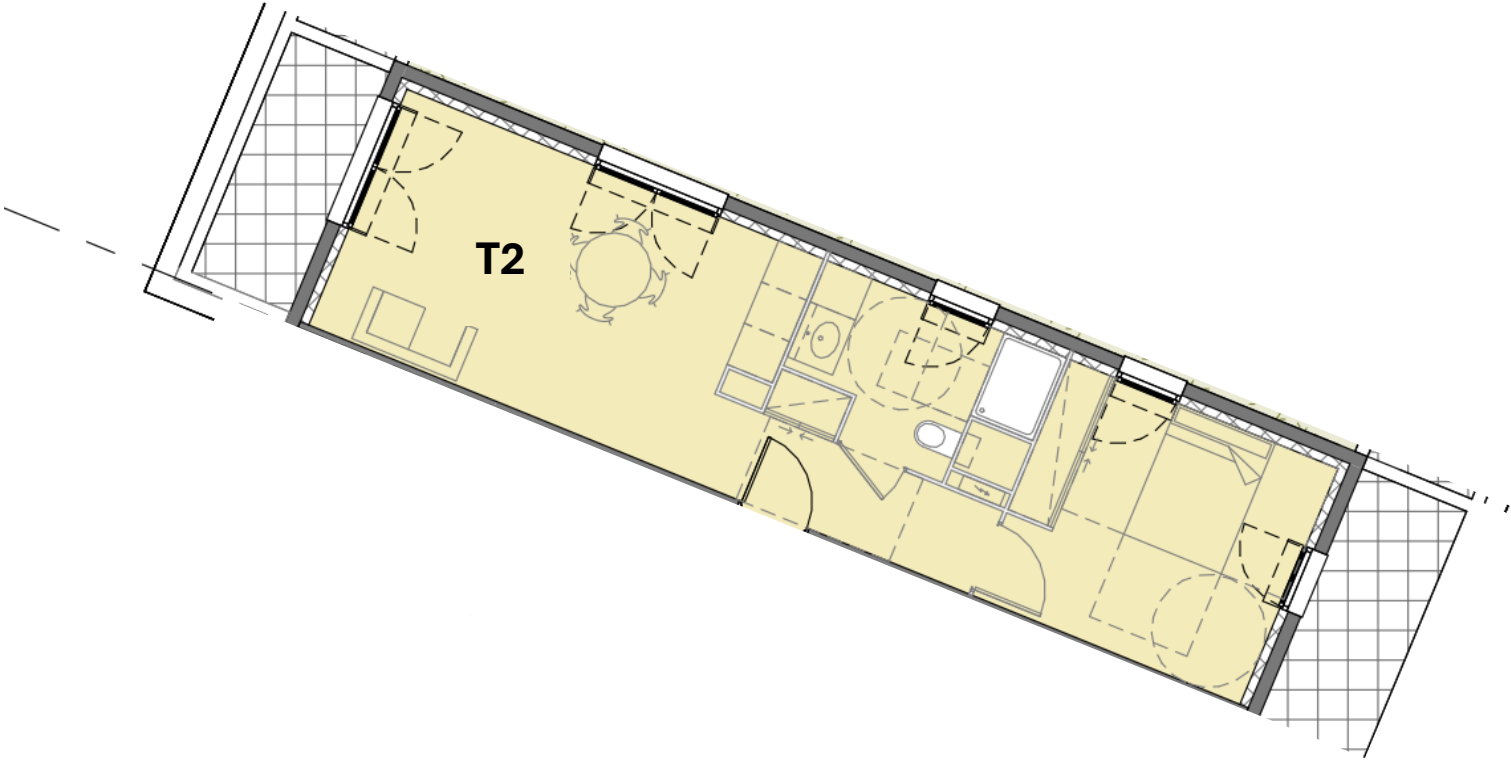

PROVISOIRE

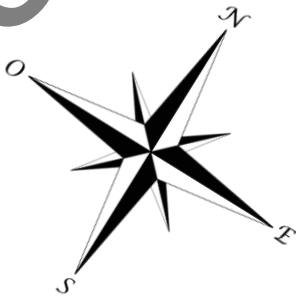

NOTA : Des modifications sont susceptibles d'être apportées à ce plan, en fonction des contraintes techniques rencontrées lors de la réalisation. Les côtes et surfaces sont données sous réserve des impératifs d'ordre technique, administratifs ou de tolérance d'exécution. Les canalisations, barbacanes, descentes EP, retombées, soffites, faux plafond, poutres, trappes de visite sur les gaines techniques ainsi que l'emplacement des équipements sont figurés à titre indicatif. La hauteur sous soffites, faux plafond ou poutres est de 2 mètres minimum.