
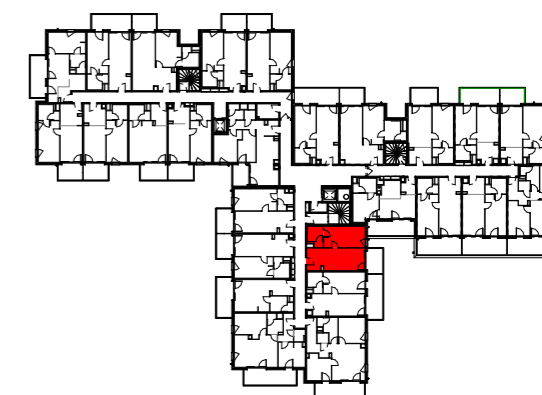
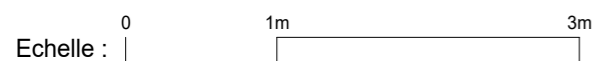


MAISON BIANCA

ROUTE D'EXCENEVEX
74140 SCIEZ

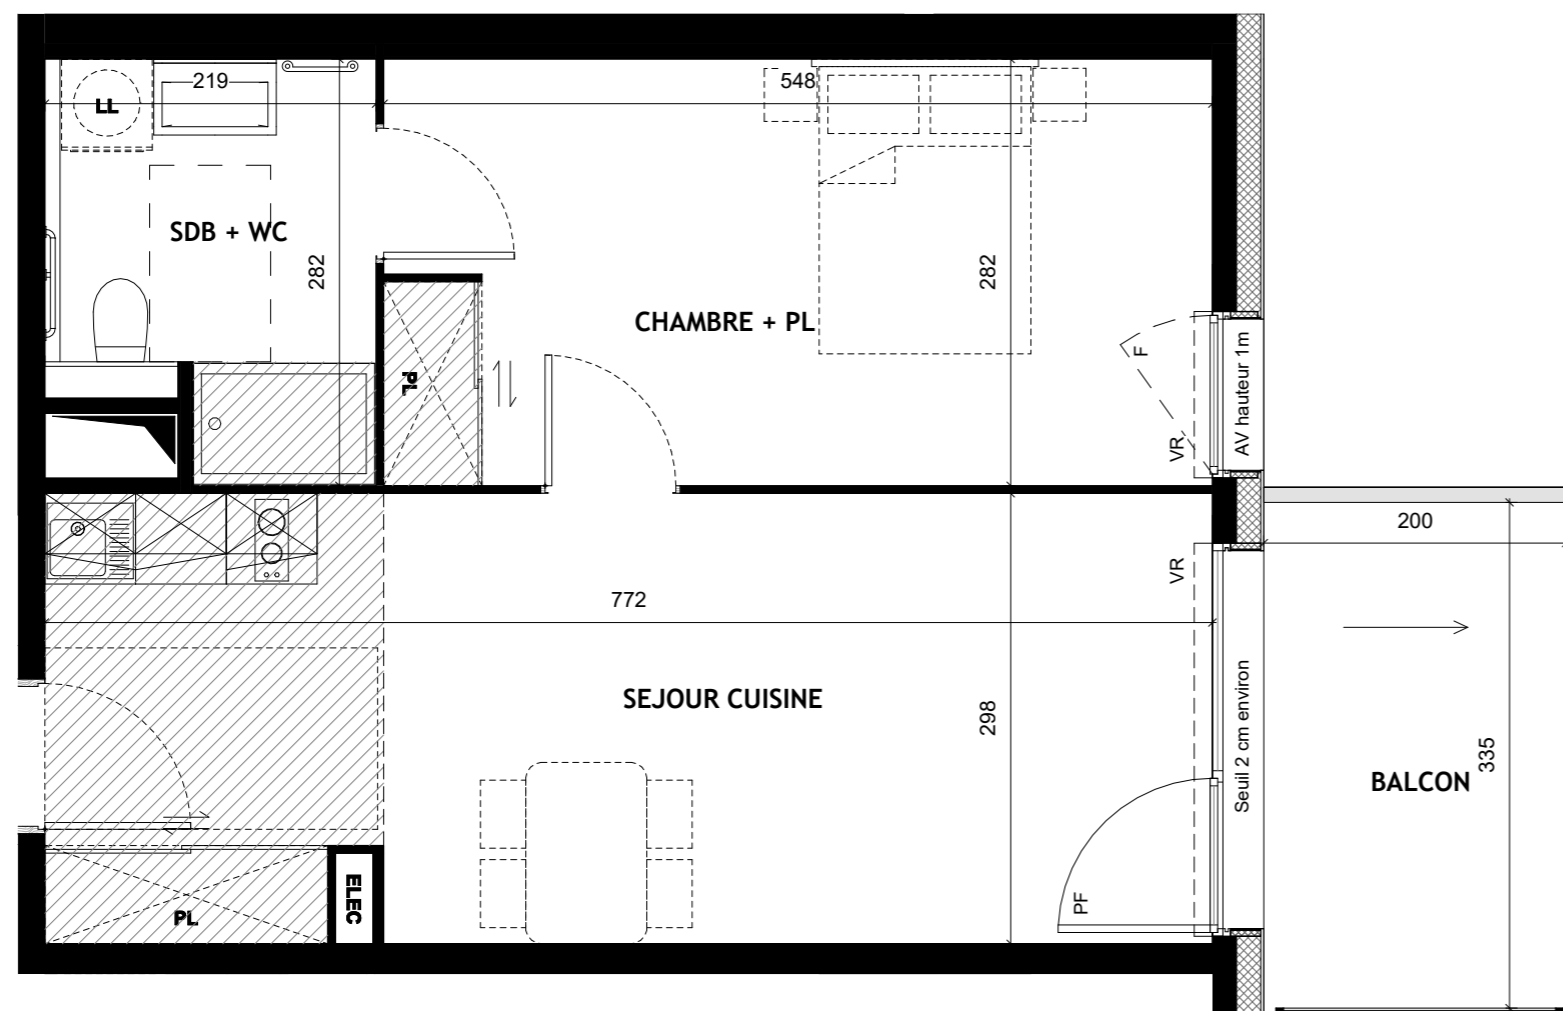

BATIMENT	ETAGE	APPARTEMENT	TYPE
D	R+1	D 101	T2

SURFACES	
SEJOUR CUISINE	22.77 m ²
CHAMBRE + PL	15.43 m ²
SDB + WC	5.59 m ²
Total surfaces habitables	43.79 m²
BALCON	6.84 m ²
Total surfaces annexes	6.84 m²

LEGENDE :

PL Placard	Lave - linge	PF Porte - fenêtre
ELEC Tableau électrique	Sèche-serviette	F Fenêtre
Faux-plafond	Cuisson	VR Volet Roulant
	TRI	AV Allège Vitrée

Les cotes et surfaces sont mentionnées à titre indicatif et sont susceptibles de variations dans les tolérances du contrat, elles pourront présenter à la livraison des différences sans que cela puisse donner lieu à réclamation. Les faux-plafonds, soffites, connus sont mentionnés à titre indicatif. Pour des raisons techniques, administratives ou réglementaires, ils sont susceptibles d'être modifiés et/ou créés. La représentation des éléments de cuisine, salle de bains et de mobilier n'ont qu'une valeur illustrative et ne correspondent à aucun engagement. Seuls les éléments définis dans la notice descriptive de vente sont contractuels. La surface des placards est intégrée à la surface des pièces.

Plan établi le :	20/06/2023	INDICE : 00	AER ARCHITECTES
EVOLUTIF			