


Légende

F	Fenêtre
PF	Porte-fenêtre
VR	Volet roulant
PL	Placard aménagé
BSO	Brise soleil orientable
GC	Garde-corps
PV	Pare-vide
GTL	Tableau électrique
SS	Sèche-serviette
R	Radiateur
///	Faux plafond / soffite

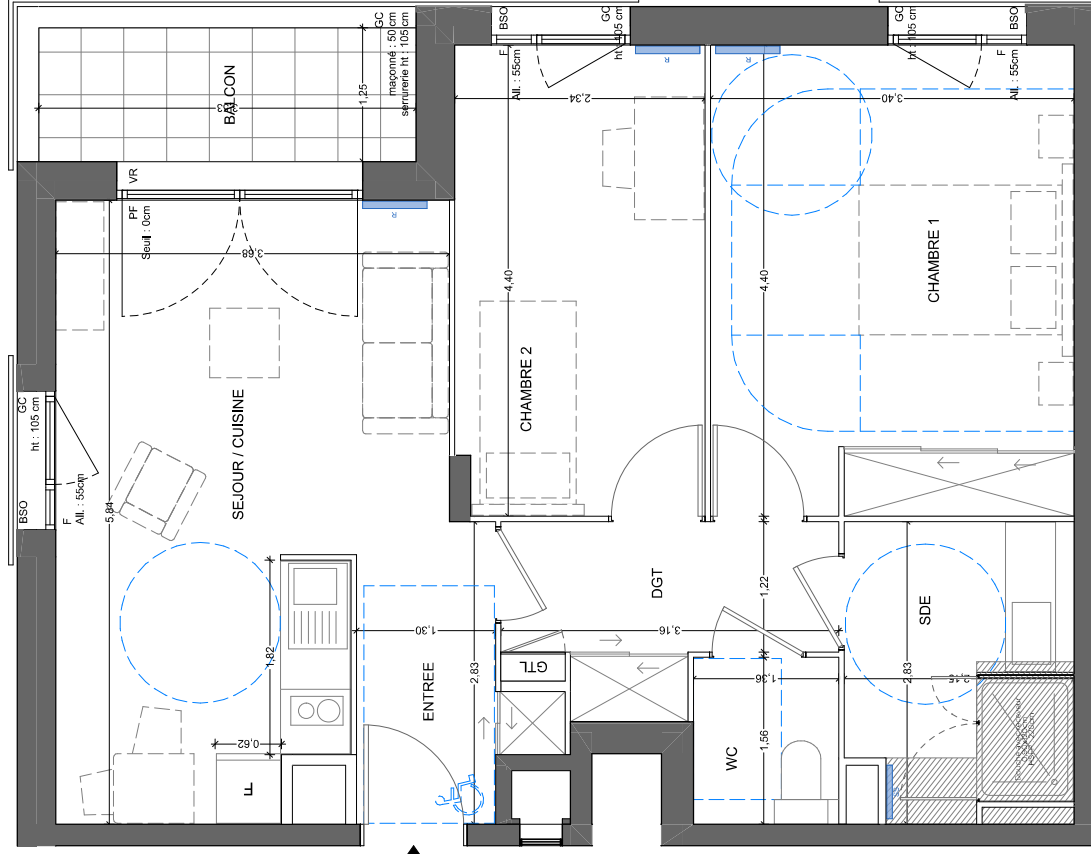

302




PLAN DE COMMERCIALISATION



LES PRALINES
Place Jean Raby
69500 BRON

302

LOGEMENT T3

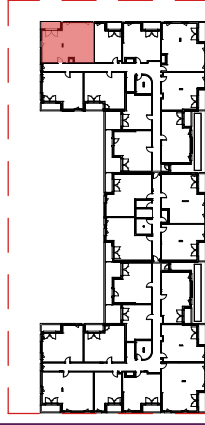

Orientation : NORD / OUEST

R+3

WC	2,12
CHAMBRE 2	10,22
DGT	4,73
SDE	5,65
ENTREE	3,79
SEJOUR/CUISINE	18,69
CHAMBRE 1	14,94
TOTAL SURFACE HABITABLE	60,14 m²

BALCON 4,41

TOTAL SURFACE EXTERIEURE 4,41 m²



Echelle 1/50

Le présent document exprime la figure et les dispositions de l'appartement. Des variations peuvent intervenir en fonction des dispositions techniques et réglementaires de la réalisation, tant en ce qui concerne les dimensions libres, que l'équipement. La hauteur sous plafond, soffites, rambarde de piscine, canalisations et déviateurs, ne saurait être inférieure à 2,20m. Ces éléments ne sont pas tous figurés et peuvent être modifiés pour des raisons techniques.

31/08/2023

INDICE : 1