


Légende

| | |
|-----|-------------------------|
| F | Fenêtre |
| PF | Porte-fenêtre |
| VR | Volet roulant |
| PL | Placard aménagé |
| BSO | Brise soleil orientable |
| GC | Garde-corps |
| PV | Pare-vide |
| GTL | Tableau électrique |
| SS | Sèche-serviette |
| R | Radiateur |
| /// | Faux plafond / soffite |

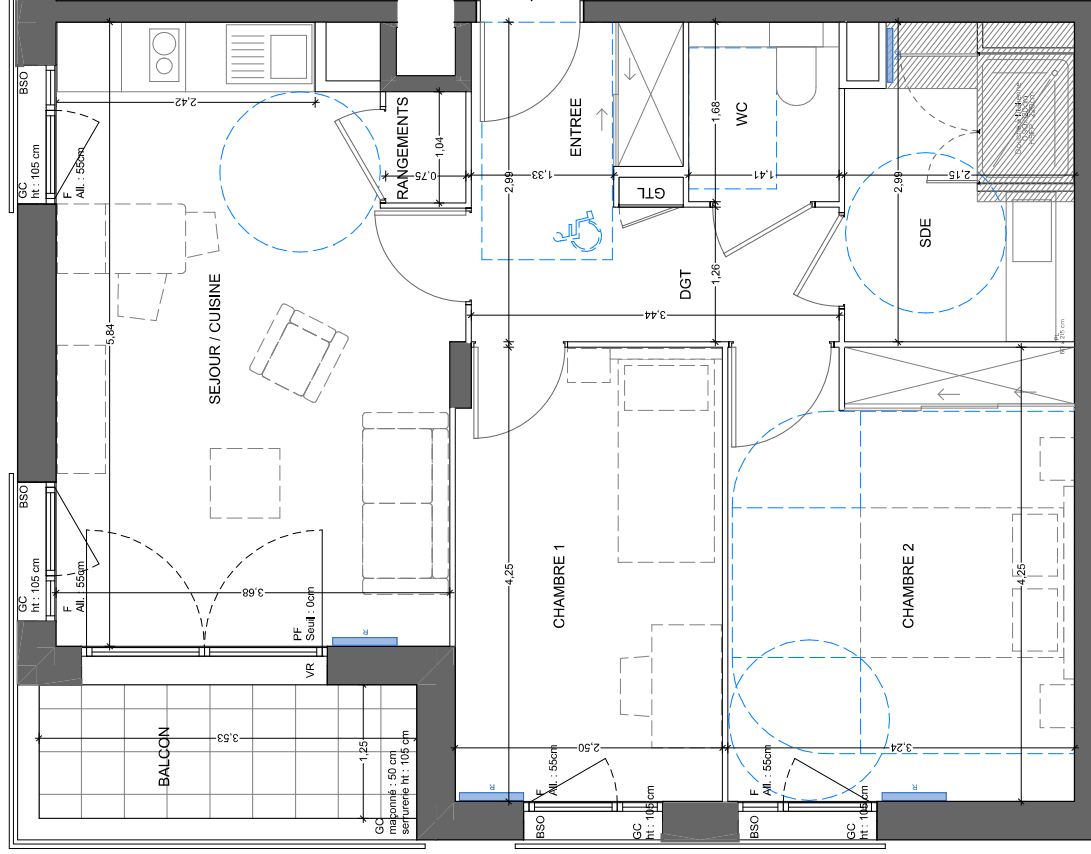


PLAN DE COMMERCIALISATION



LES PRALINES
Place Jean Raby
69500 BRON

428

LOGEMENT T3

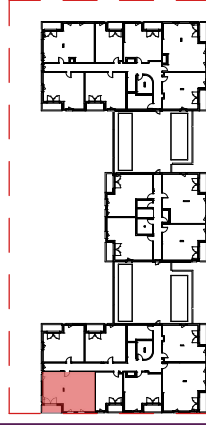

Orientation : SUD / OUEST

R+4

| | |
|--------------------------------|----------------------------|
| ENTREE | 4,86 |
| SEJOUR/CUISINE | 20,13 |
| CHAMBRE 1 | 14,03 |
| CHAMBRE 2 | 10,52 |
| SDE | 5,86 |
| WC | 2,36 |
| RANGEMENTS | 0,78 |
| DGT | 2,82 |
| TOTAL SURFACE HABITABLE | 61,36 m² |

BALCON 4,41

TOTAL SURFACE EXTERIEURE 4,41 m²

Le présent document exprime la figure et les dispositions de l'appartement. Des variations peuvent intervenir en fonction des dispositions techniques et réglementaires de la réalisation, tant en ce qui concerne les dimensions libres, que l'équipement. La hauteur sous plafond, soffites, ramonées de poêle, canalisations et déviateurs, ne saurait être inférieure à 2,20m. Ces éléments ne sont pas tous figurés et peuvent être modifiés pour des raisons techniques.

Echelle 1/50

31/09/2023