





Plan de masse

batiment A

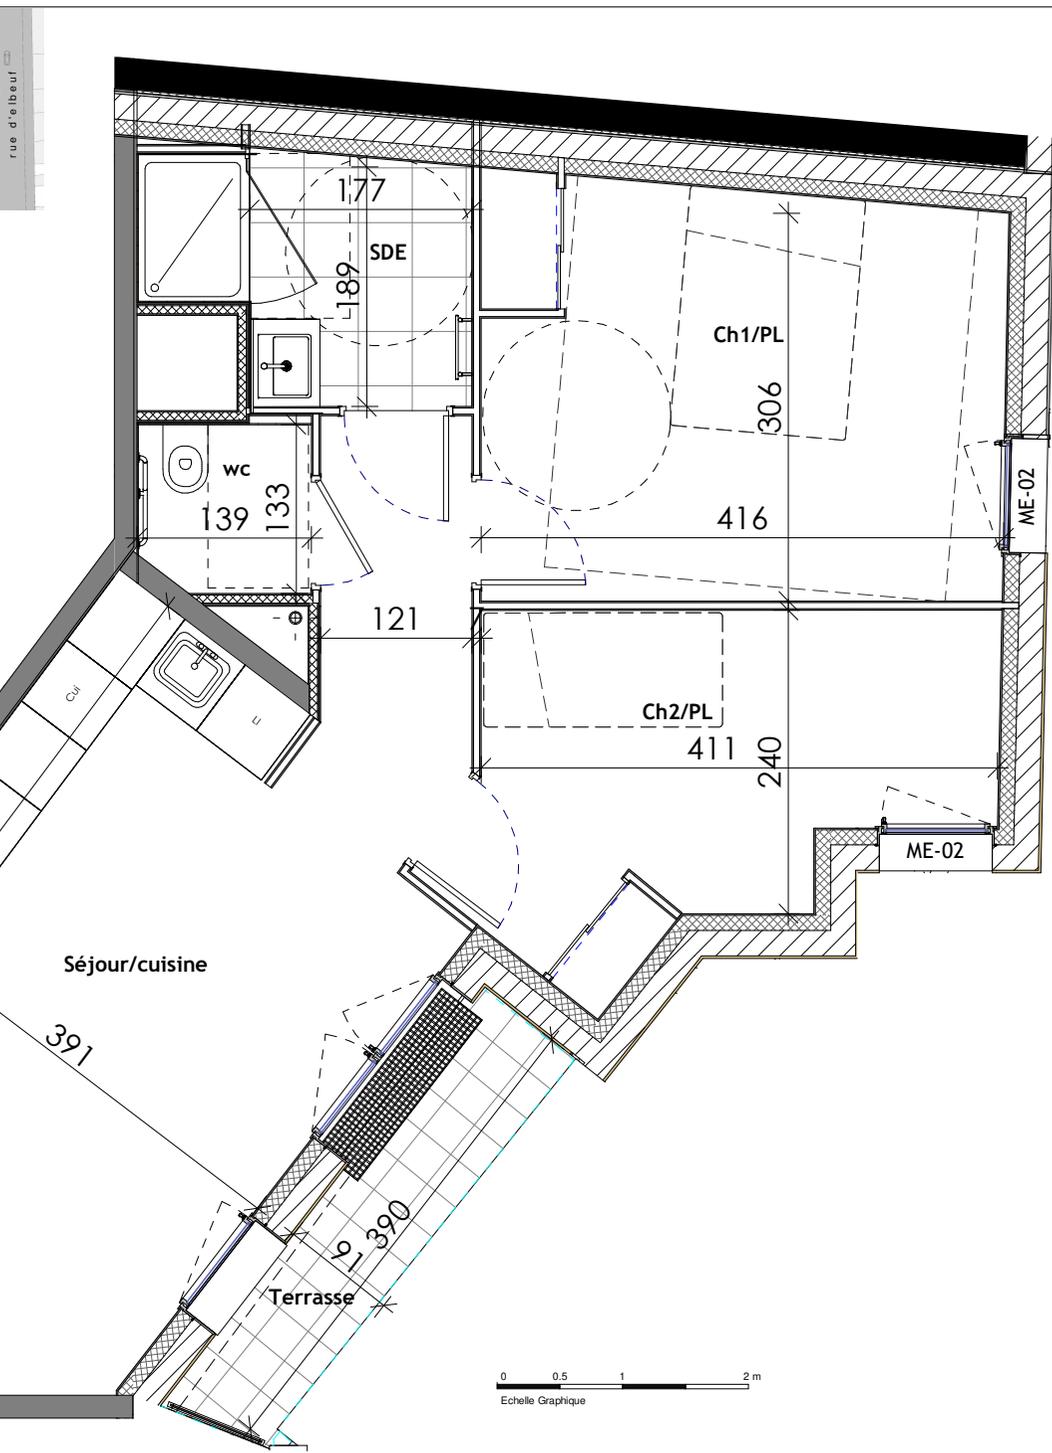

## " PATIO FLORA "


110 rue d'elbeuf - 76100 ROUEN

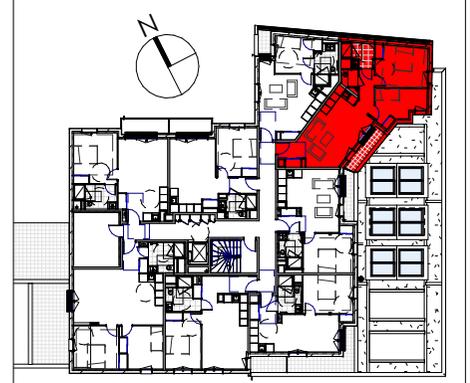

### Bât A- R+1 Logement T3 - n°105

Surface Habitable	
Entrée/PL	3.17 m <sup>2</sup>
Séjour/cuisine	26.63 m <sup>2</sup>
Ch2/PL	9.90 m <sup>2</sup>
Ch1/PL	13.49 m <sup>2</sup>
SDE	4.50 m <sup>2</sup>
wc	1.78 m <sup>2</sup>
<b>Total</b>	<b>59.47 m<sup>2</sup></b>

Surface annexe	
Terrasse	3.56 m <sup>2</sup>
<b>Total</b>	<b>3.56 m<sup>2</sup></b>

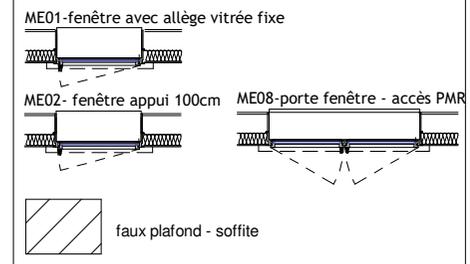

NOTA : les surfaces et les équipements sont donnés à titre indicatifs. les détails d'exécution, les techniques réglementaires et les suggestions de chantier peuvent apporter de légères modification tant en ce qui concerne les dimensions libres, l'équipement ainsi que le nombre, dimensions et positions des convecteurs suivant étude d'exécution. Le positionnement des points électriques devra respecter la norme NF15.100 et sera validé par le MOE.