




Plan de masse

batiment B

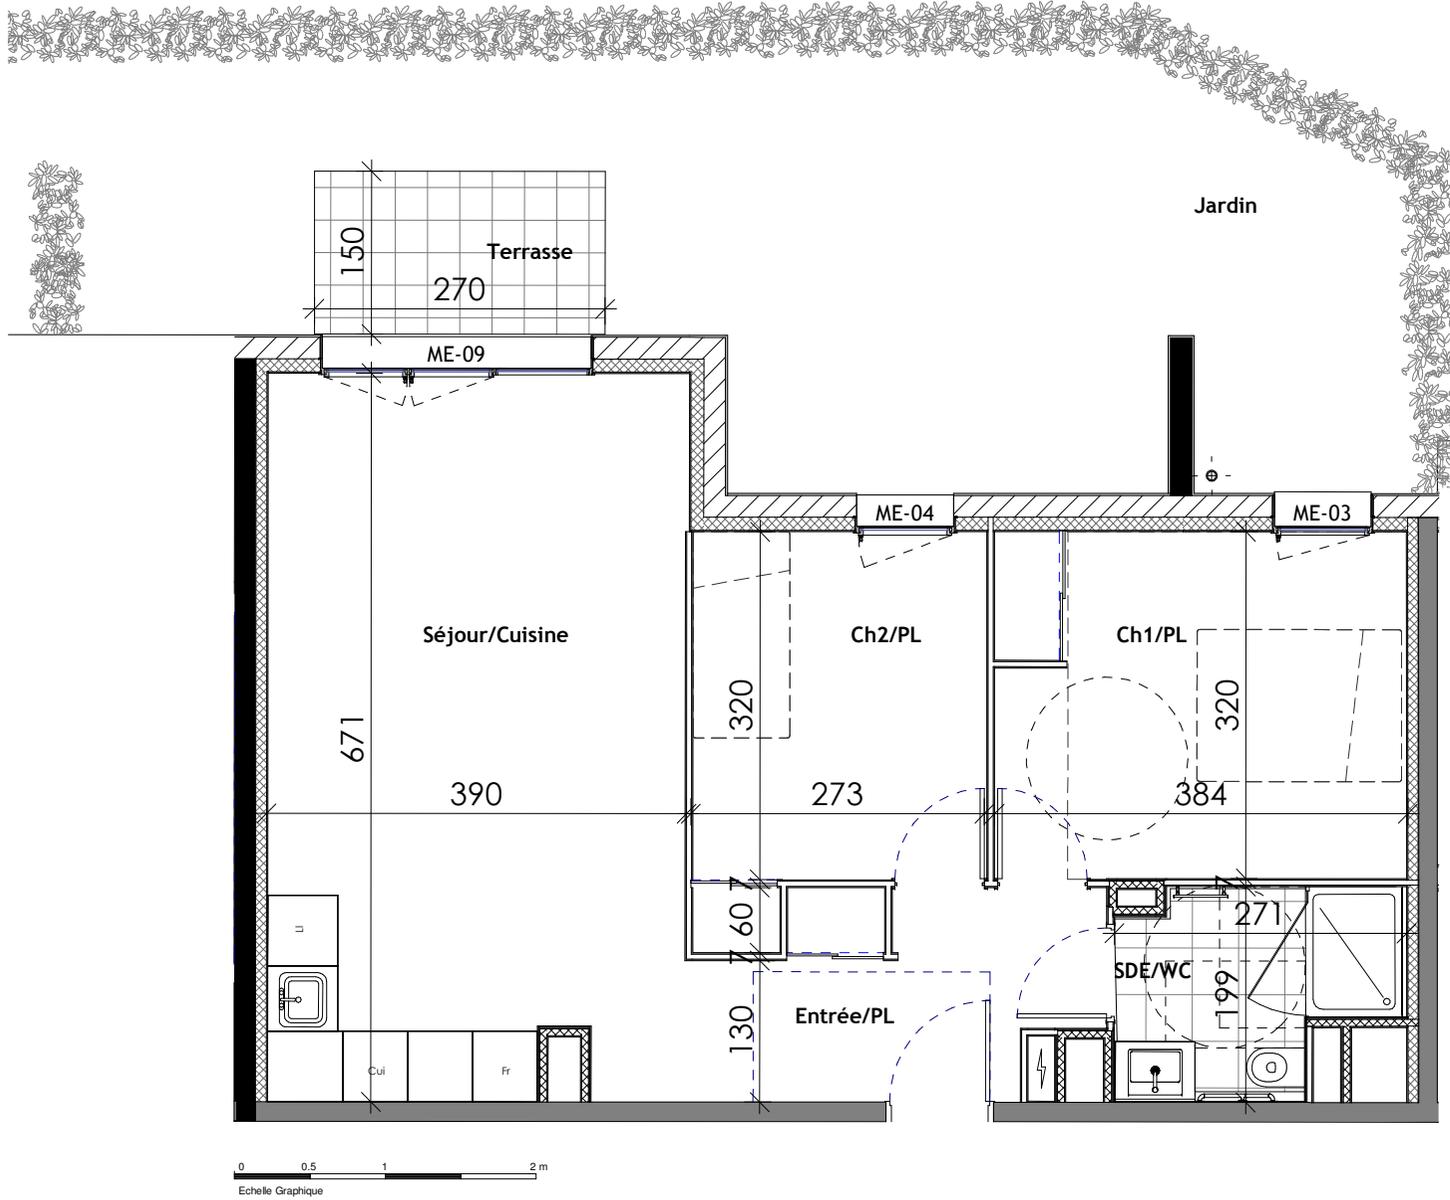

Echelle Graphique

## " PATIO FLORA "

110 rue d'elbeuf - 76100 ROUEN



### Bât B - RDC - Logement T3 - n°001

#### Surface Habitable

Entrée/PL	6.48 m <sup>2</sup>
Séjour/Cuisine	25.73 m <sup>2</sup>
Ch1/PL	12.15 m <sup>2</sup>
Ch2/PL	9.30 m <sup>2</sup>
SDE/WC	4.42 m <sup>2</sup>
<b>Total</b>	<b>58.08m<sup>2</sup></b>

#### Surface Annexe

Terrasse	4.07 m <sup>2</sup>
Jardin	34.73 m <sup>2</sup>
<b>Total</b>	<b>38.81 m<sup>2</sup></b>

ME03- fenêtre allège vitrée 50 cm appui 50cm



ME04 - porte fenêtre



ME09- porte fenêtre - accès PMR



NOTA : les surfaces et les équipements sont donnés à titre indicatifs. les détails d'exécution, les techniques réglementaires et les suggestions de chantier peuvent apporter de légères modification tant en ce qui concerne les dimensions libres, l'équipement ainsi que le nombre, dimensions et positions des convecteurs suivant étude d'exécution. Le positionnement des points électriques devra respecter la norme NF15.100 et sera validé par le MOE.

date : 29 mars 2021

indice : 1