



116 ▶

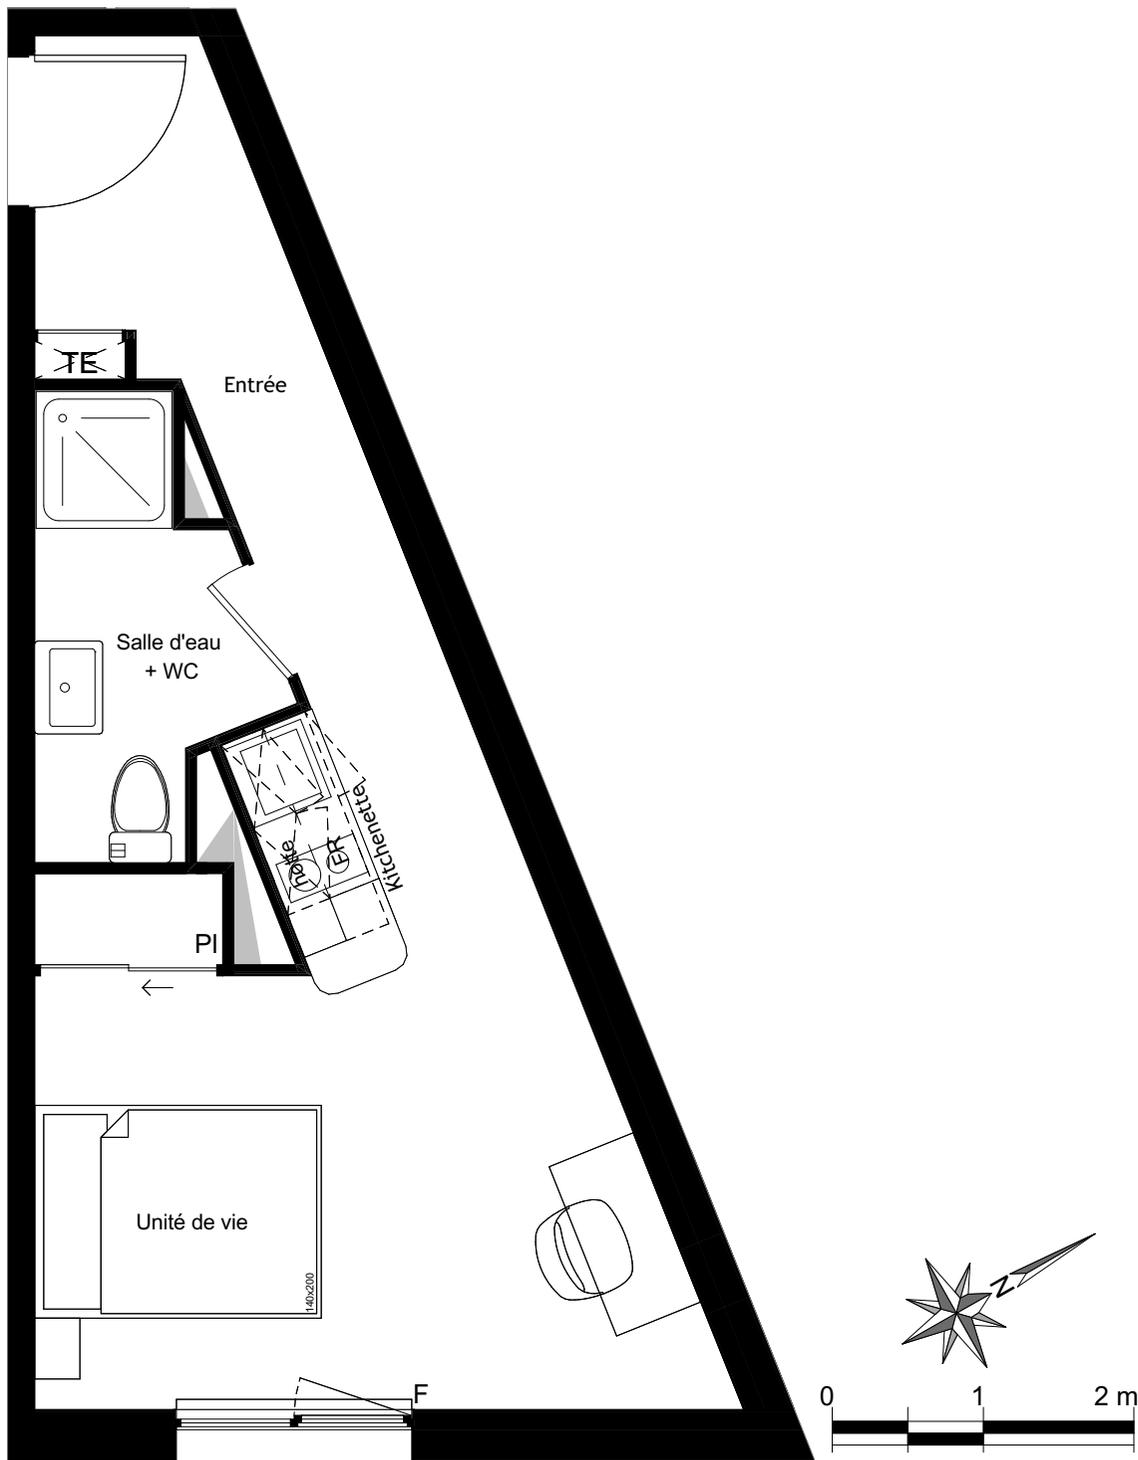

Des modifications sont susceptibles d'être apportées à ce plan en fonction des impératifs administratifs, des contraintes techniques de conception et des tolérances d'exécution.

Niveau R+1

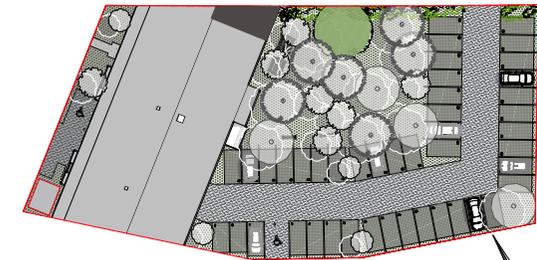

1 pièce - N° 116

Surfaces Habitables

Entrée + Kitchenette + Unité de vie	21.00 m ²
Salle d'eau + WC	4.00 m ²

Total Habitable 25.00 m²



Index C - Plan modifié le 30/01/2025