

ARABESQUE

30 rue du Parlement Sainte-Catherine
65 rue de la Devise
33 000 Bordeaux

Plan d'aménagement - Indice 1

A3
1 : 50

Lot 301 - Type 3

R+3

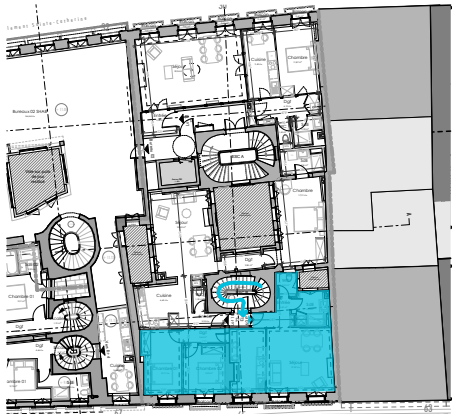



TABLEAU DE SURFACES

Surfaces habitables


Séjour	27,87
Chambre 01	10,71
Chambre 02	9,02
SdE	4,92
Entrée	3,43
Dgt	2,64
WC	2,03
60,62 m²	

Surfaces annexes

Balcon	0,64
Balcon	0,64

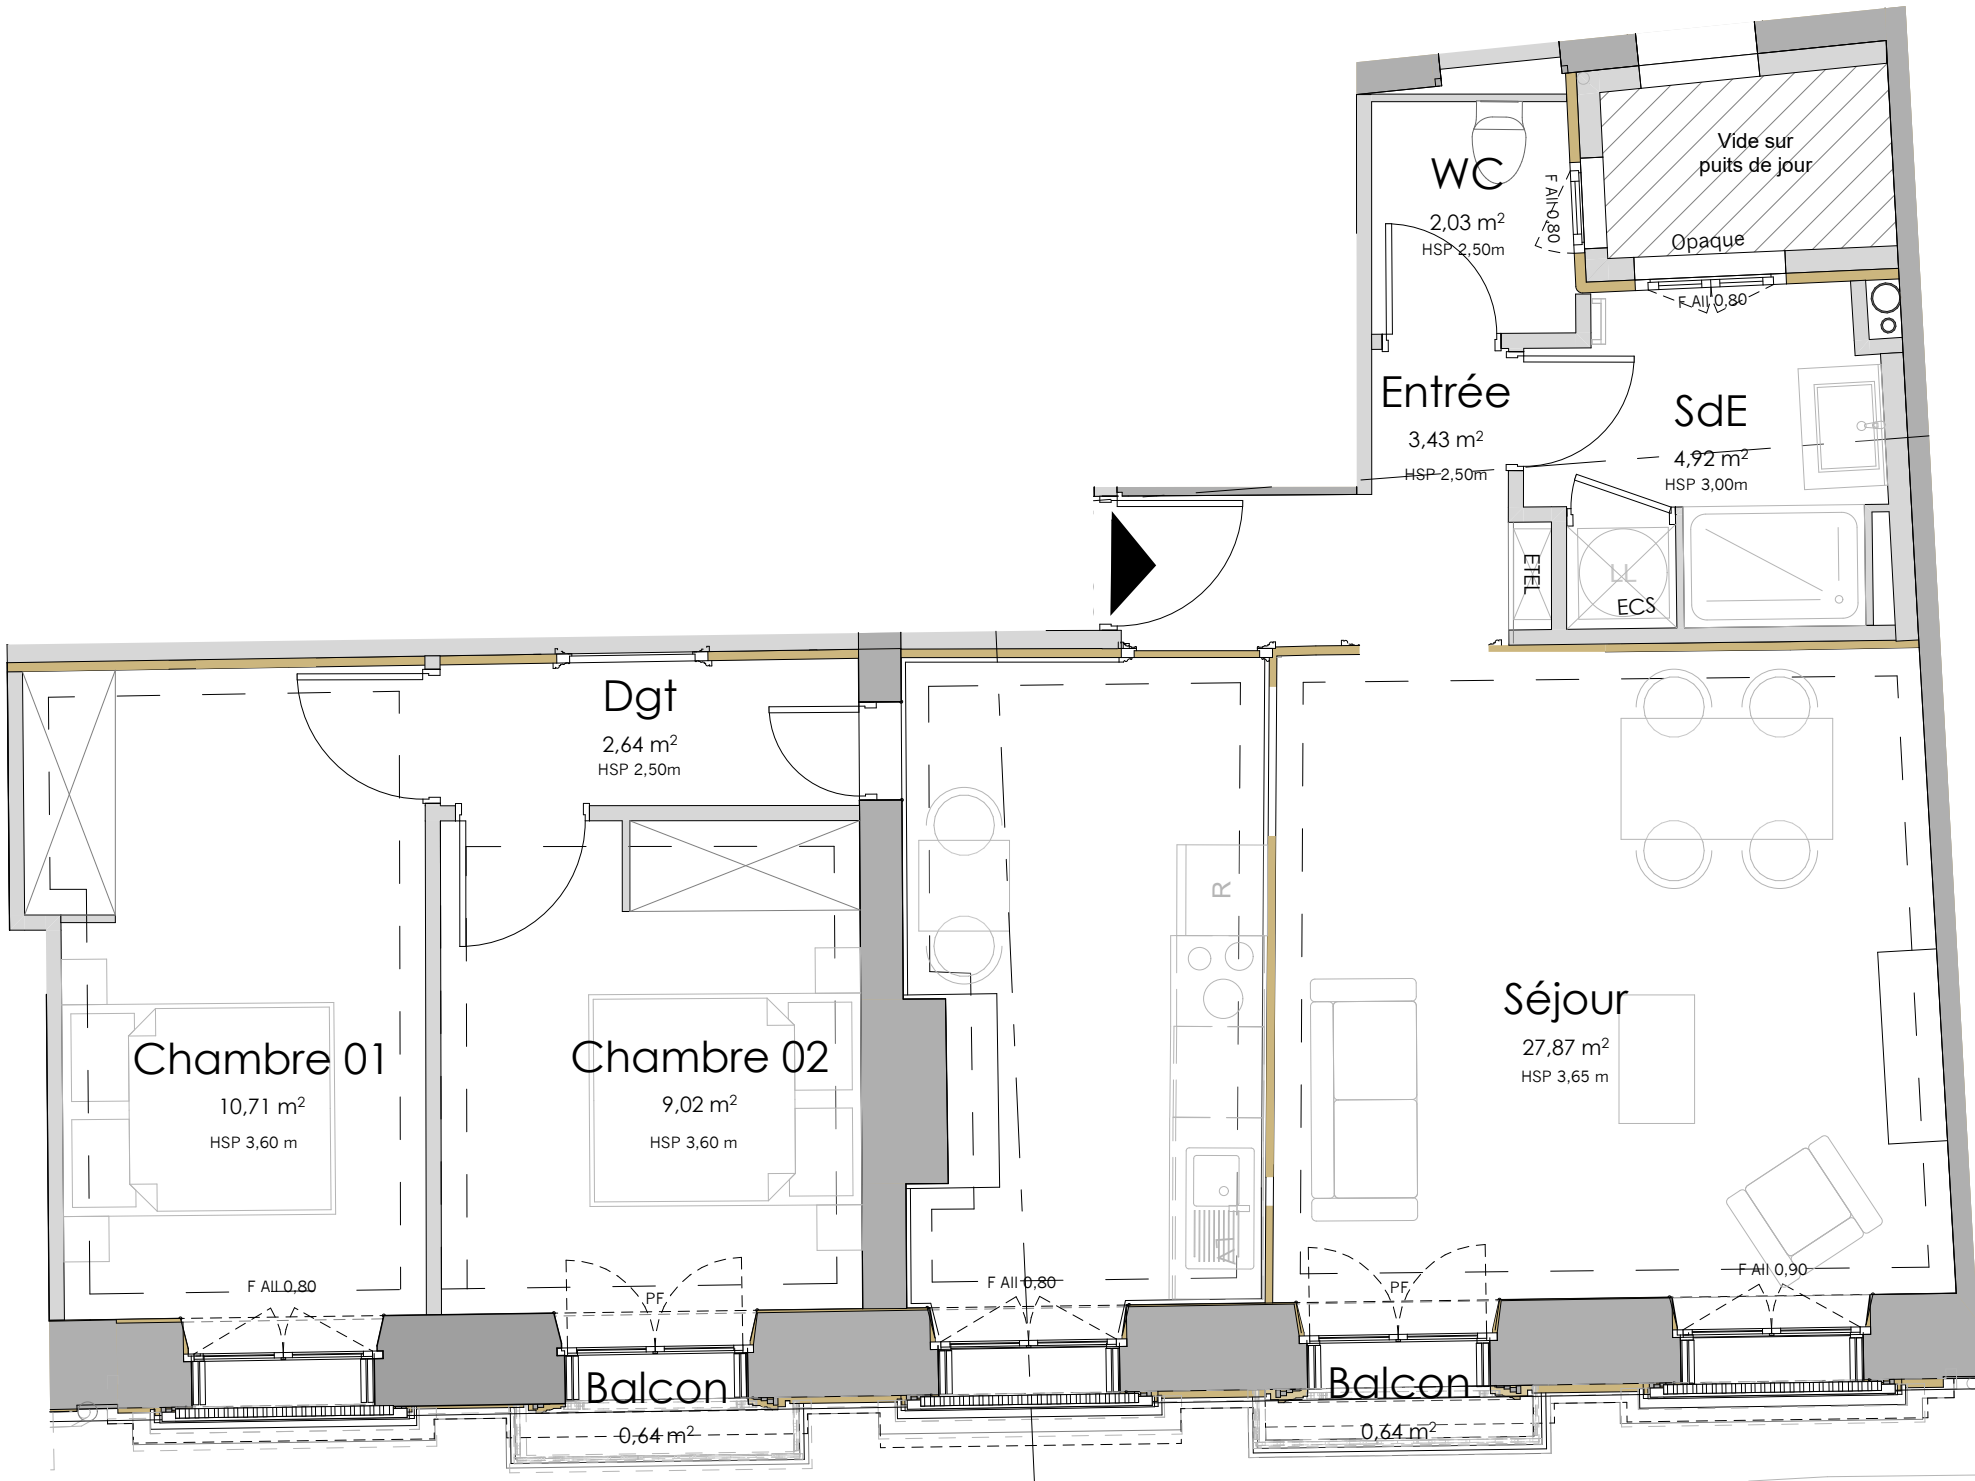

- Légende
- All Allège
 - LL Emplacement Lave-Linge
 - LV Emplacement Lave- Vaiselle
 - ECS Ballon eau chaude
 - ETEL Tableau électrique
 - F Fenêtre
 - HSP Hauteur sous plafond
 - PF Porte-Fenêtre
 - R Emplacement Réfrigérateur

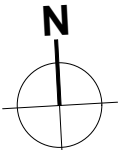

Le présent plan exprime la figure et les dispositions générales du lot. Celles-ci sont suceptibles de varier en fonction des nécessités techniques et sous réserve d'accord des services de l'urbanisme (y compris DRAC et ABF).