

ARABESQUE

30 rue du Parlement Sainte-Catherine
65 rue de la Devise
33 000 Bordeaux

Plan d'aménagement - Indice 1

A3
1 : 50

Lot 303 - Type 2

R+3

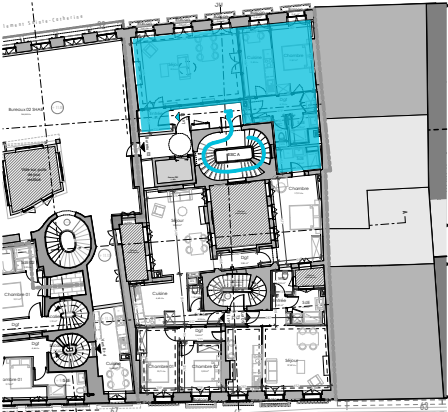



TABLEAU DE SURFACES

Surfaces habitables


Séjour	32,94
Chambre	11,87
Cuisine	9,43
Dgt	6,10
Entrée	3,42
SdE	2,92
WC	1,45
68,13 m²	

Surfaces annexes

Balcon	0,61
Balcon	0,61
Balcon	0,61
Balcon	0,61
Balcon	0,61

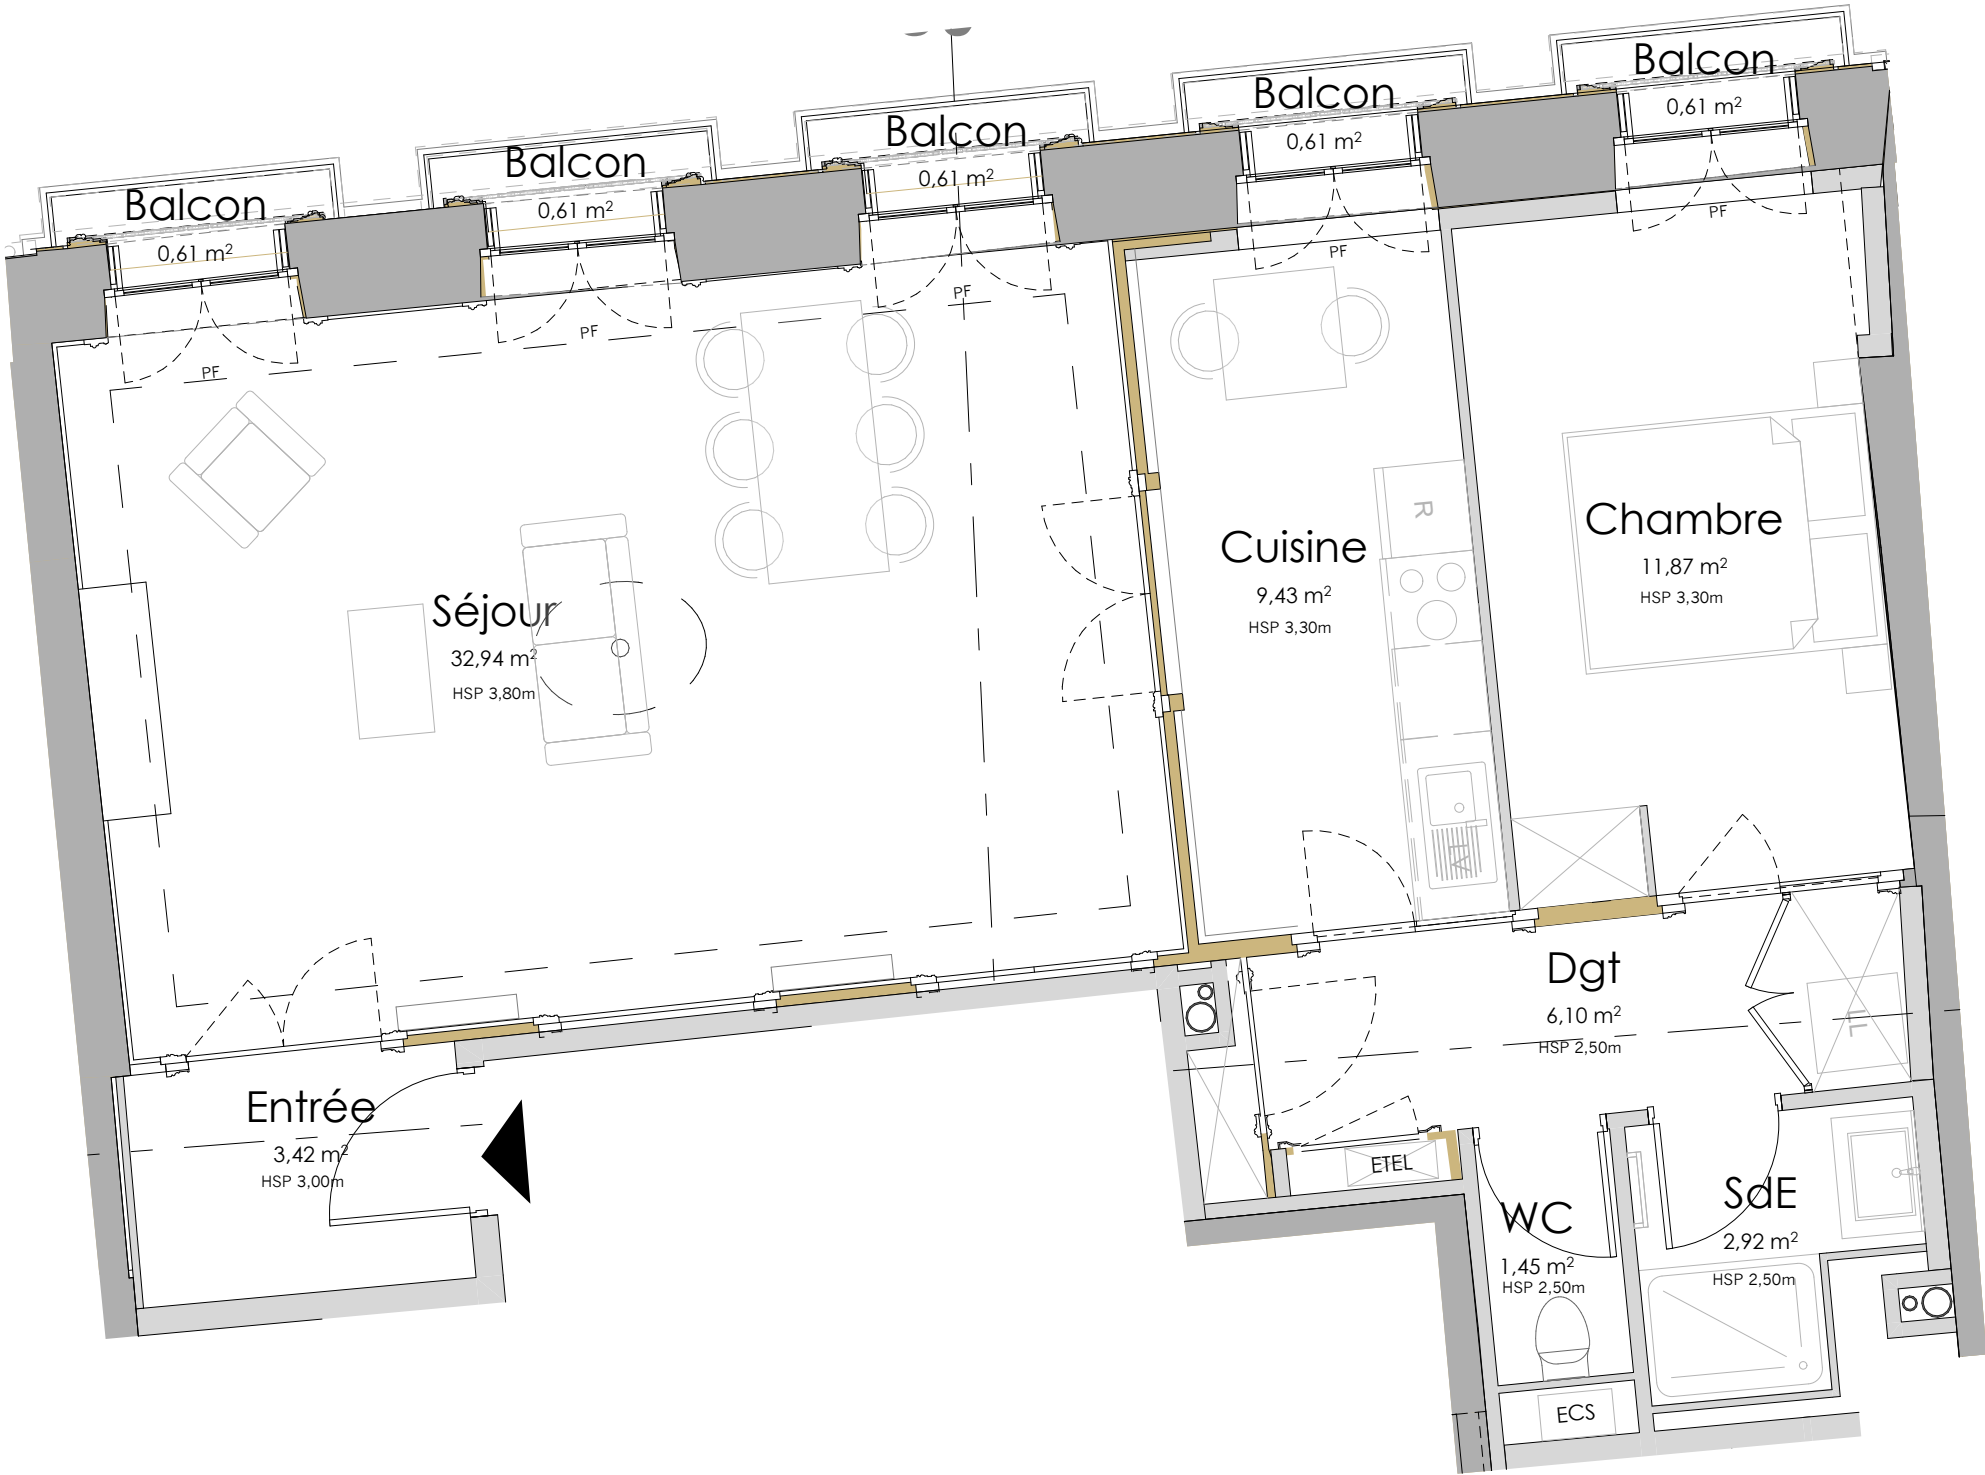

- Légende
- All Allège
 - LL Emplacement Lave-Linge
 - LV Emplacement Lave- Vaiselle
 - ECS Ballon eau chaude
 - ETEL Tableau électrique
 - F Fenêtre
 - HSP Hauteur sous plafond
 - PF Porte-Fenêtre
 - R Emplacement Réfrigérateur

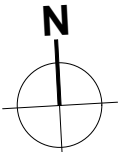

Le présent plan exprime la figure et les dispositions générales du lot. Celles-ci sont suceptibles de varier en fonction des nécessités techniques et sous réserve d'accord des services de l'urbanisme (y compris DRAC et ABF).