

ARABESQUE

30 rue du Parlement Sainte-Catherine
65 rue de la Devise
33 000 Bordeaux

Plan d'aménagement - Indice 1

A3
1 : 50

Lot 404 - Type 3

R+4

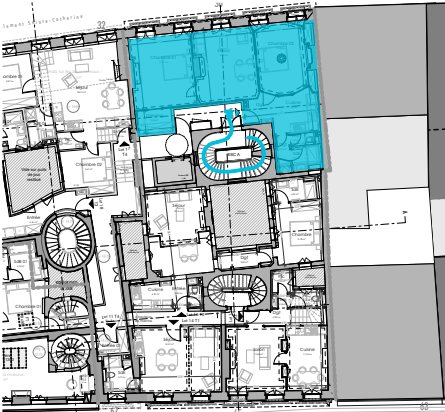



TABLEAU DE SURFACES

Surfaces habitables

Chambre 01	19,17
Séjour	18,90
Chambre 02	15,38
Cuisine	7,56
Dressing	3,38
Dgt	2,95
SdE	2,78
Dgt	2,25
WC	1,27
73,64 m²	

Surfaces annexes

Dgt	2,25
WC	1,27
Balcon	0,40
Balcon	0,40
Balcon	0,40

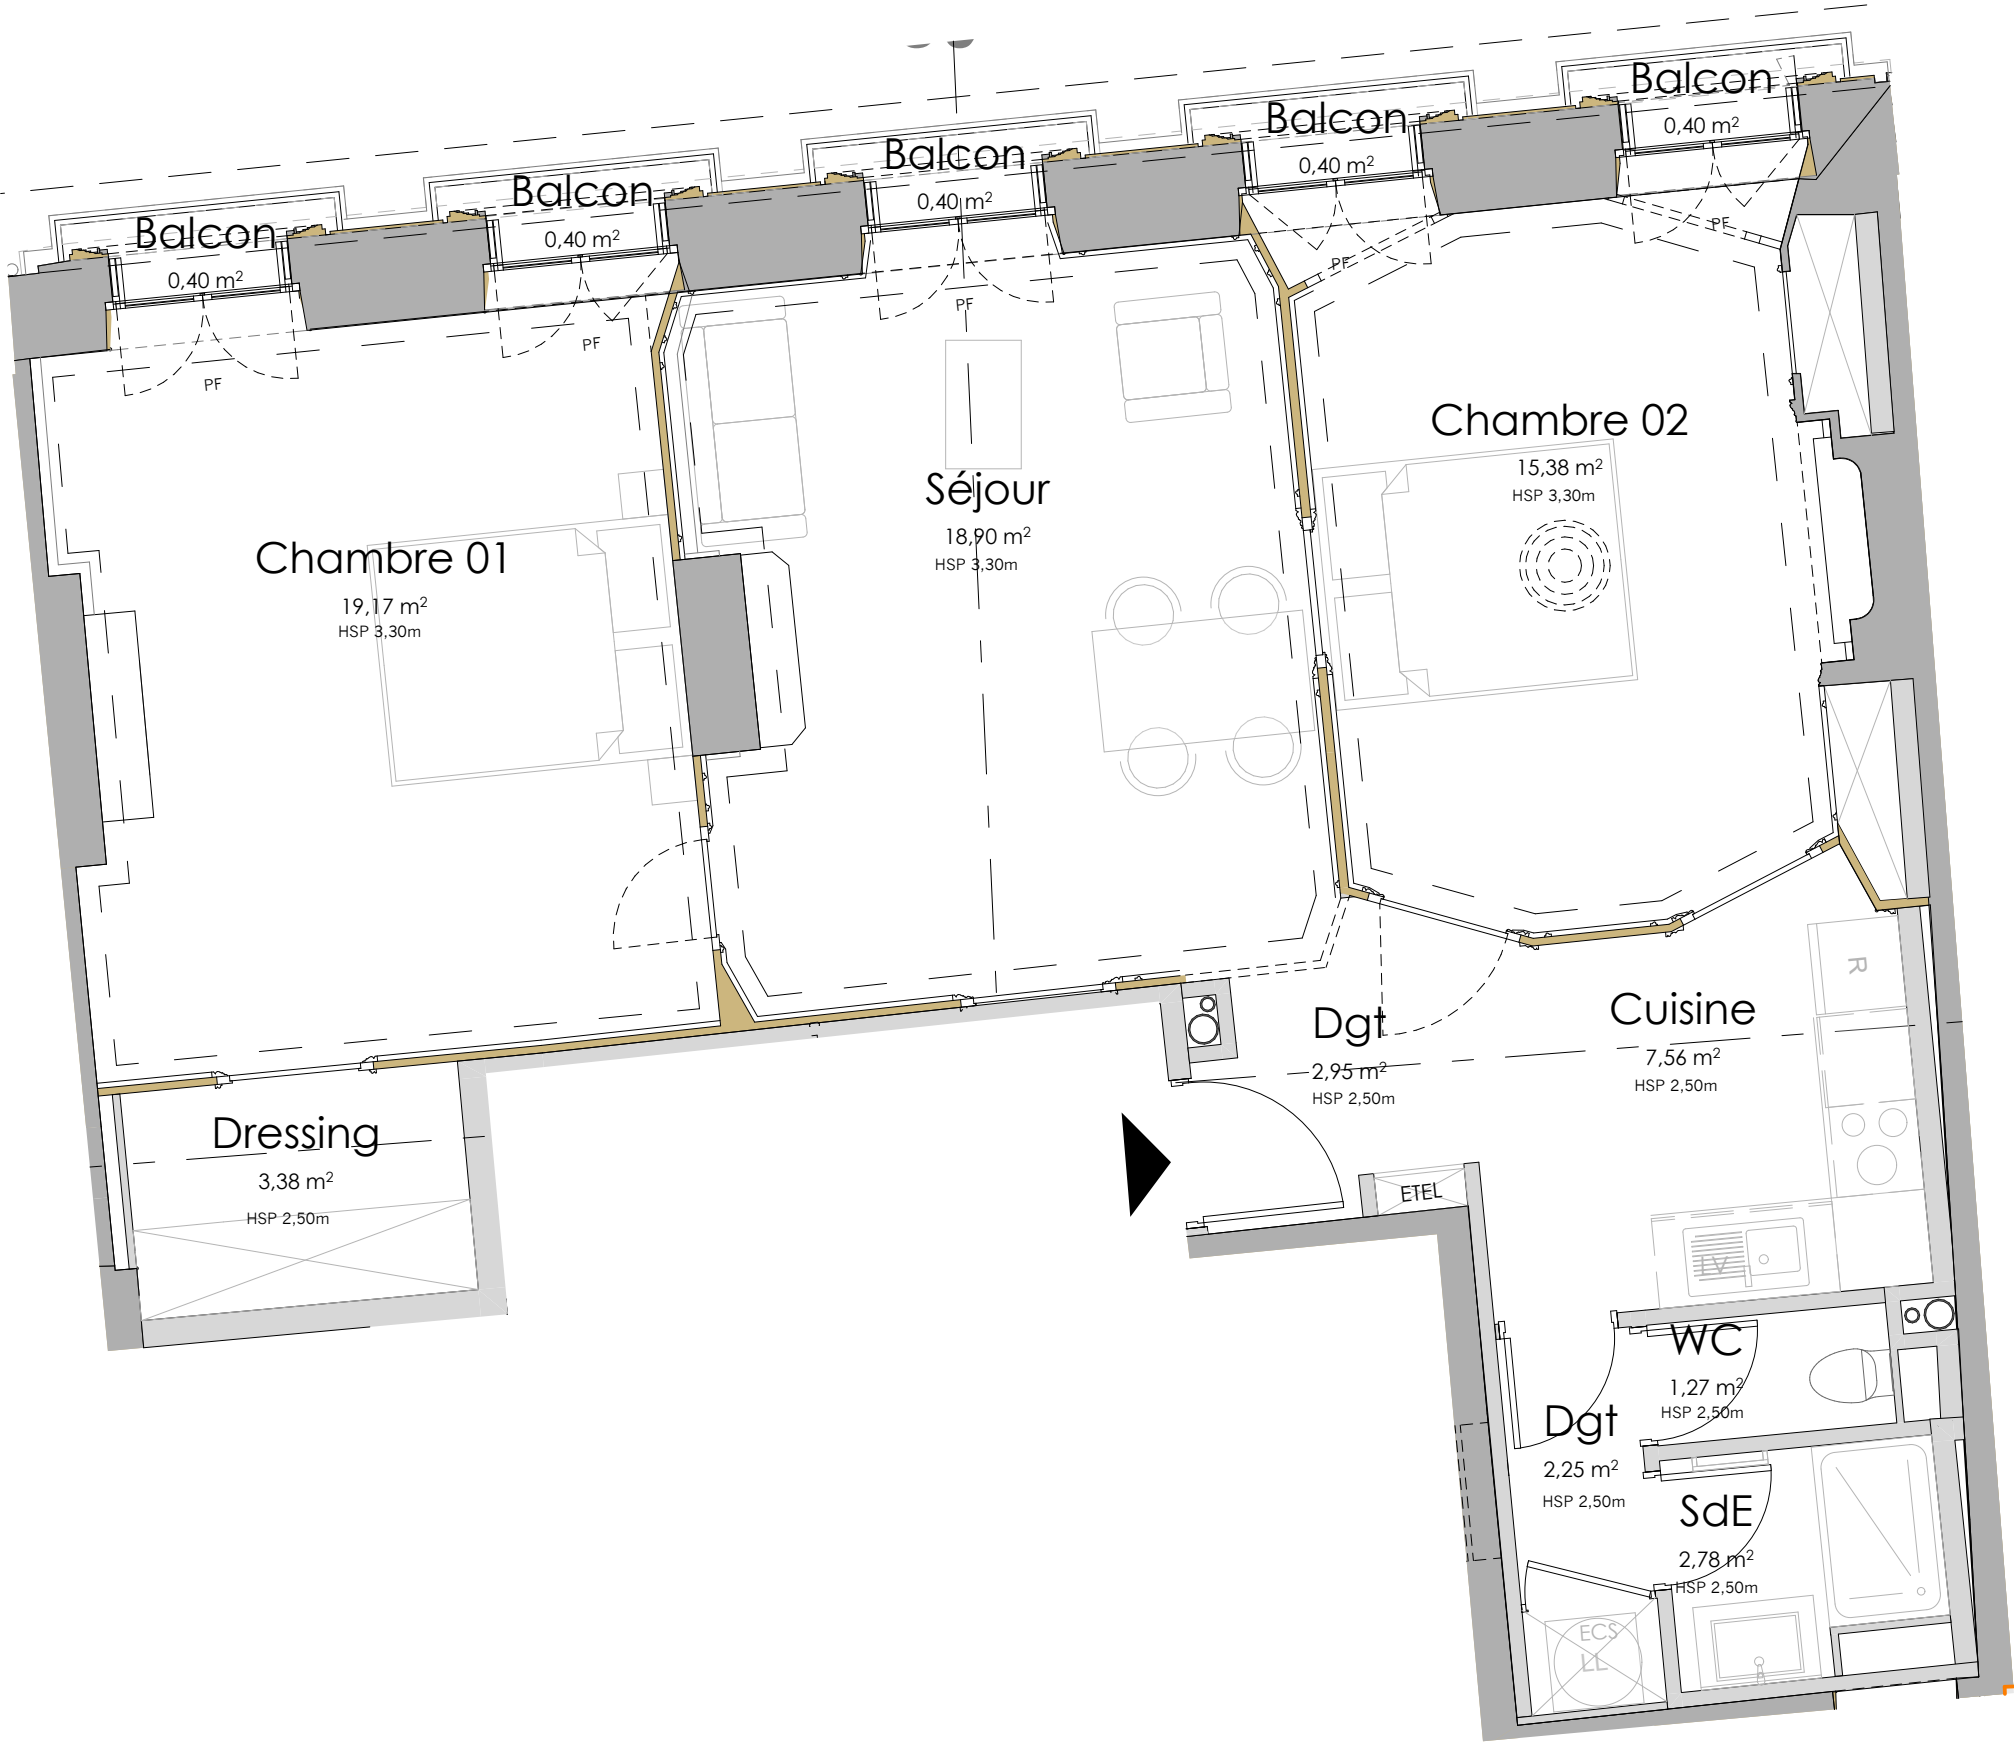

- Légende
- All Allège
 - LL Emplacement Lave-Linge
 - LV Emplacement Lave- Vaiselle
 - ECS Ballon eau chaude
 - ETEL Tableau électrique
 - F Fenêtre
 - HSP Hauteur sous plafond
 - PF Porte-Fenêtre
 - R Emplacement Réfrigérateur

Le présent plan exprime la figure et les dispositions générales du lot. Celles-ci sont suceptibles de varier en fonction des nécessités techniques et sous réserve d'accord des services de l'urbanisme (y compris DRAC et ABF).