


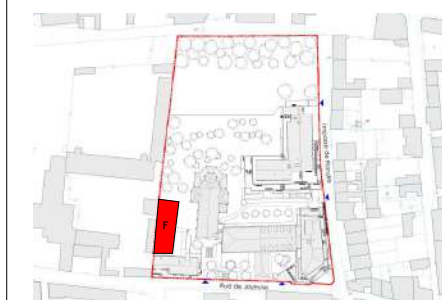

**Bâtiment F**

**F005 T1 RDC**




**Surface utile**

Terrasse	7.20 m <sup>2</sup>
<b>Total</b>	<b>7.20 m<sup>2</sup></b>

**Surface habitable**

Pièce de vie	13.50 m <sup>2</sup>
SdB	5.15 m <sup>2</sup>
<b>Total</b>	<b>18.60 m<sup>2</sup></b>

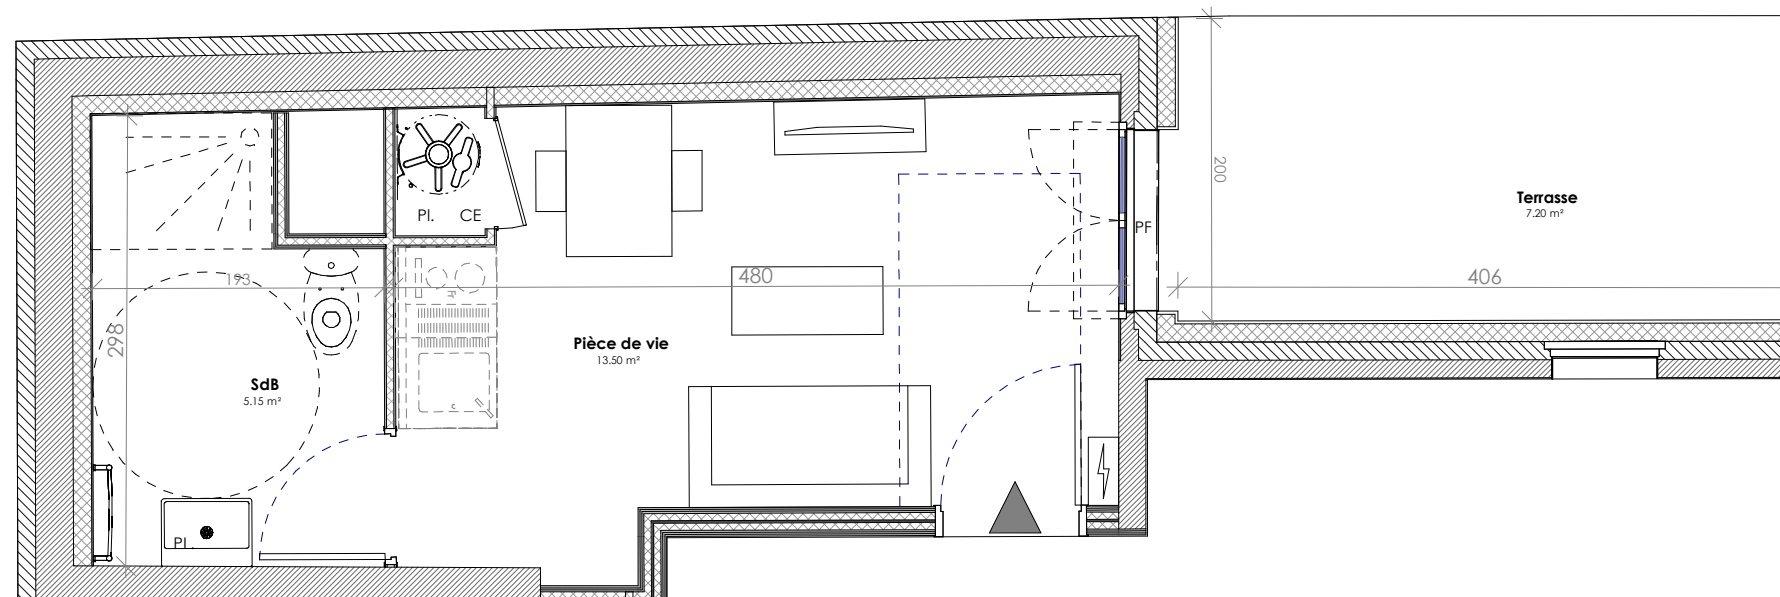

**A3** 0 0.5 1 2 m  
Echelle Graphique

LL Lave-linge LV Lave-vaisselle Cui Plaque cuisson Fr Réfrigérateur VR Volet Roulant sse Sèche-Serviette Gaine Technique du Logement Chaudière CE Ballon d'eau chaude F : Fenêtre PF : Porte Fenêtre Faux plafond / Soffite

**Nota:** « Des modifications sont susceptibles d'être apportées à ce plan en fonction des nécessités techniques et administratives lors de la réalisation, pour les dimensions libres, positions des baies et équipements. Les surfaces données sont approximatives. La surface des placards est incluse dans la surface des pièces attenantes. Les retombées, soffites, faux-plafonds, emplacements des équipements sont figurés à titre indicatifs. Les surfaces habitables sont conformes au décret du 23 Mars 1997 [ Art. 4.1 ]. »

Date : Octobre 2025 Modifié le : 21/10/2025

Maître d'ouvrage :

**SE  
DEL  
KA**