


# Résidence "ODET BAUDIN"

MARGNY-LES-COMPIEGNE



Annexé à la minute d'un acte  
reçu par le notaire soussigné

le 28 AVR. 2005

rue Pierre Curie

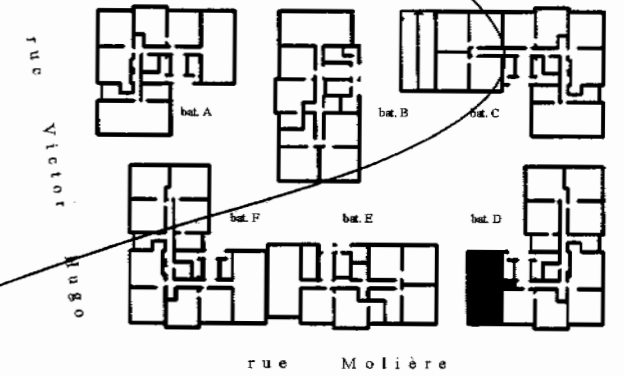

36  
92

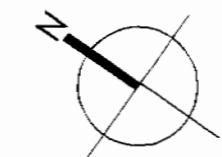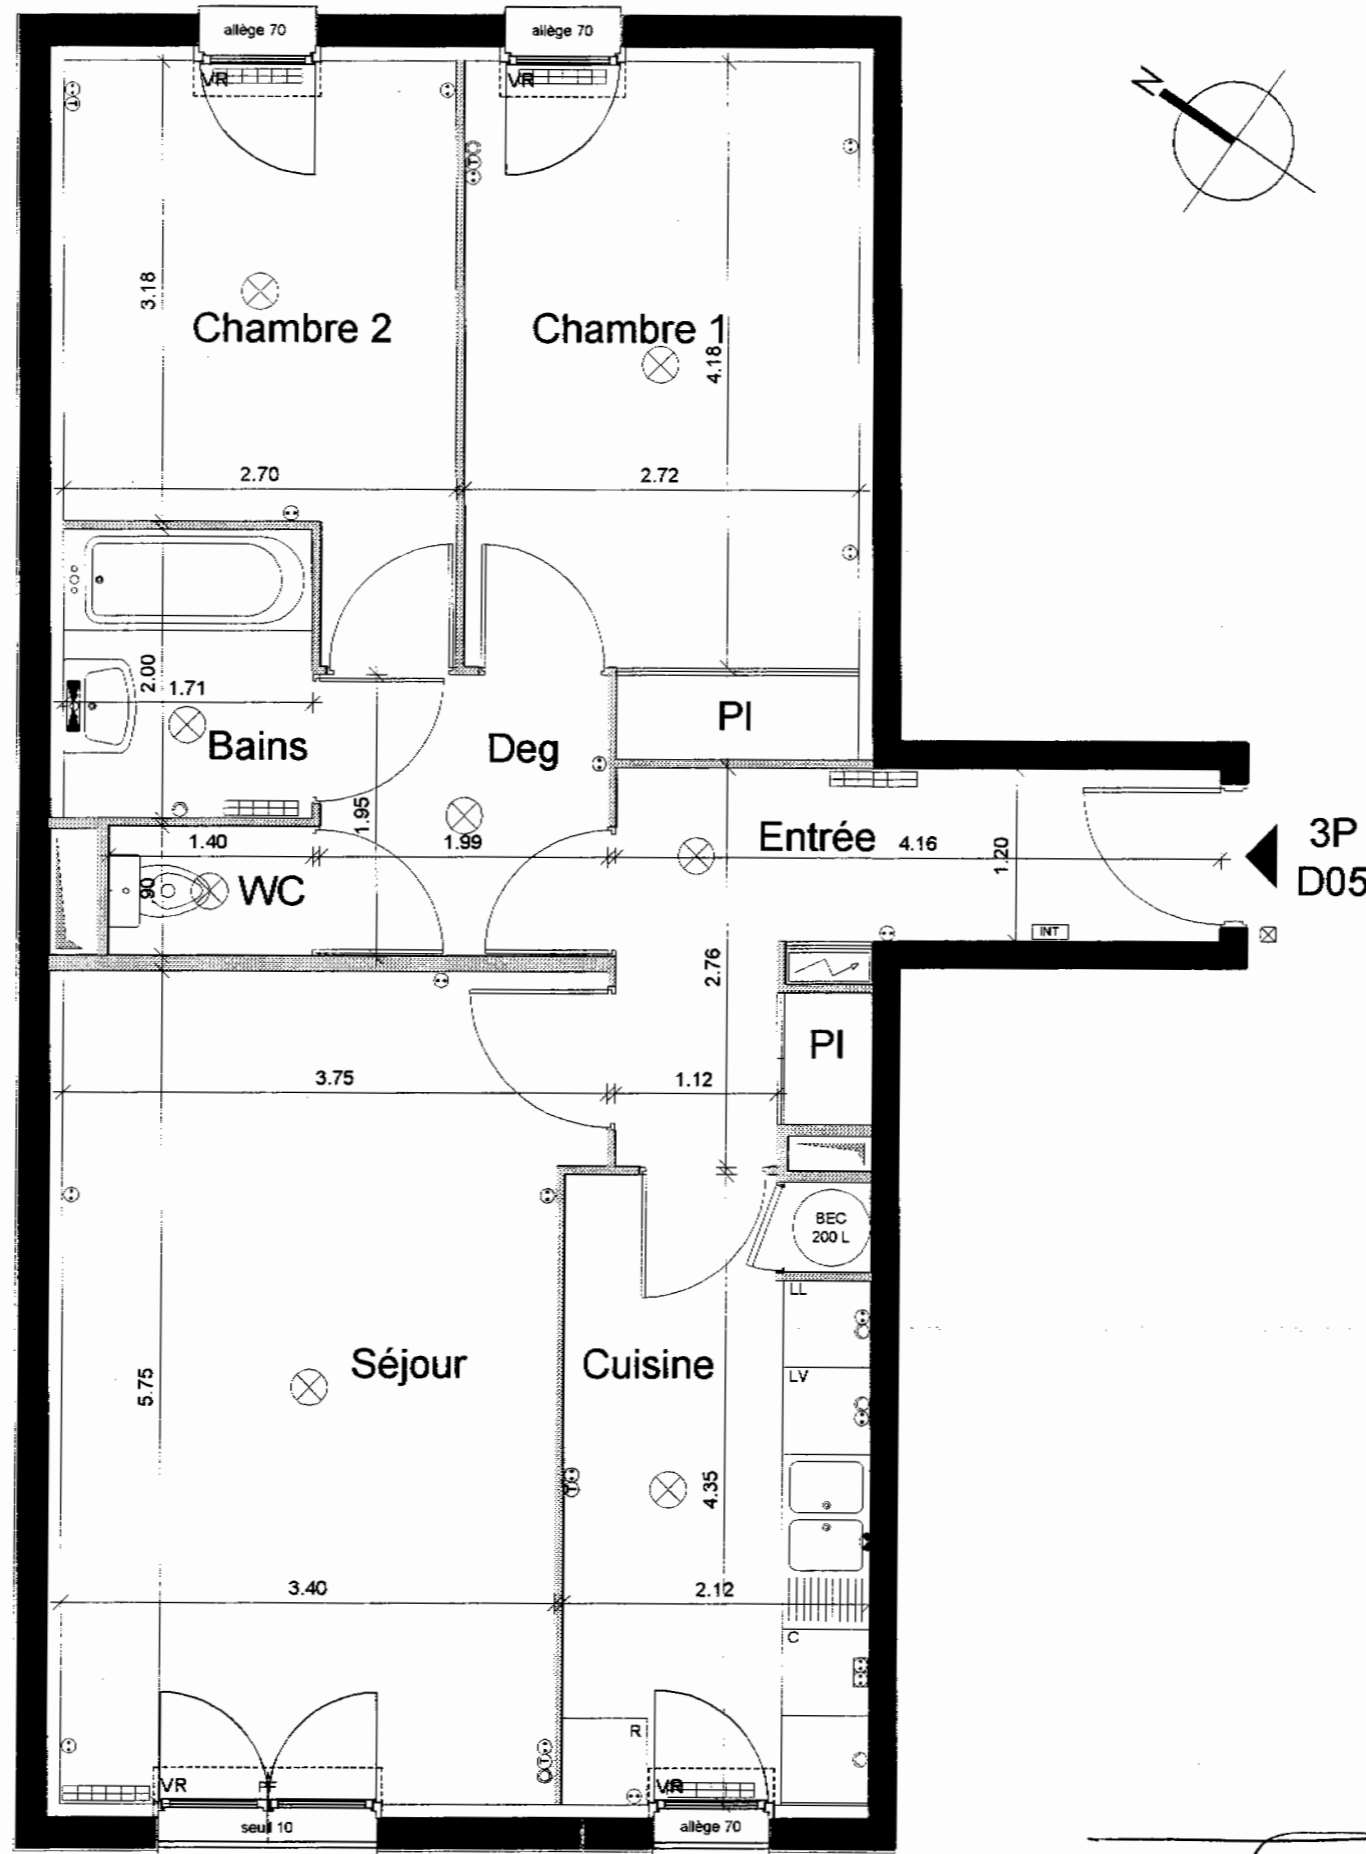

LEGENDE	
	Tableau d'abonné
	Convecteur
	Plafonnier
	Sortie en applique
	Règlette lumineuse
	Prise 32A+T
	Prise hauteur : 0.25
	Prise hauteur : 1.20
	Prise TV
	Prise téléphone
	Sonnette
	Interphone

RESERVATAIRE
DATE
VISA RESERVATAIRE
VISA RESERVANT

## APPARTEMENT N° D05 Batiment D - RDC 3 PIECES

SEJOUR	20.02 m <sup>2</sup>
CHAMBRE 1	11.37 m <sup>2</sup>
CHAMBRE 2	9.53 m <sup>2</sup>
CUISINE	9.13 m <sup>2</sup>
BAINS	3.42 m <sup>2</sup>
W.C.	1.26 m <sup>2</sup>
ENTREE	6.74 m <sup>2</sup>
DEGAGEMENT	3.88 m <sup>2</sup>
PLACARD	1.54 m <sup>2</sup>
<b>TOTAL</b>	<b>66.89 m<sup>2</sup></b>
BALCON	- m <sup>2</sup>

Des modifications sont susceptibles d'être apportées à ce plan en fonction des nécessités techniques de la réalisation ou administratives en ce qui concerne les côtes, surfaces et équipements.  
Les retombées, soffites, faux plafonds et équipements électroménagers sont figurés à titre indicatif.

Avril 2005

Echelle: 1/50ème