
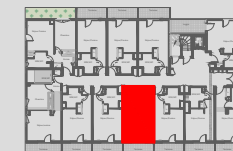


CARRERE

RÉSIDENCE COMMUNITY

9-11 Rue de la Gantière
63 000 - Clermont-Ferrand

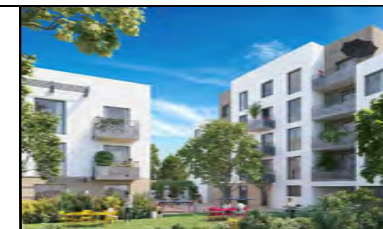

BÂTIMENT B

T1

n° 004

RDC


SÉJOUR / CUISINE / PL.
SALLE D'EAU / WC

20.00 m²
5.20 m²

FR Frigo
LV Lave vaisselle
PL Placard
⚡ Tableau électrique

TOTAL SURFACE HABITABLE 25.20 m²

SURFACE DE TERRASSE 5.70 m²

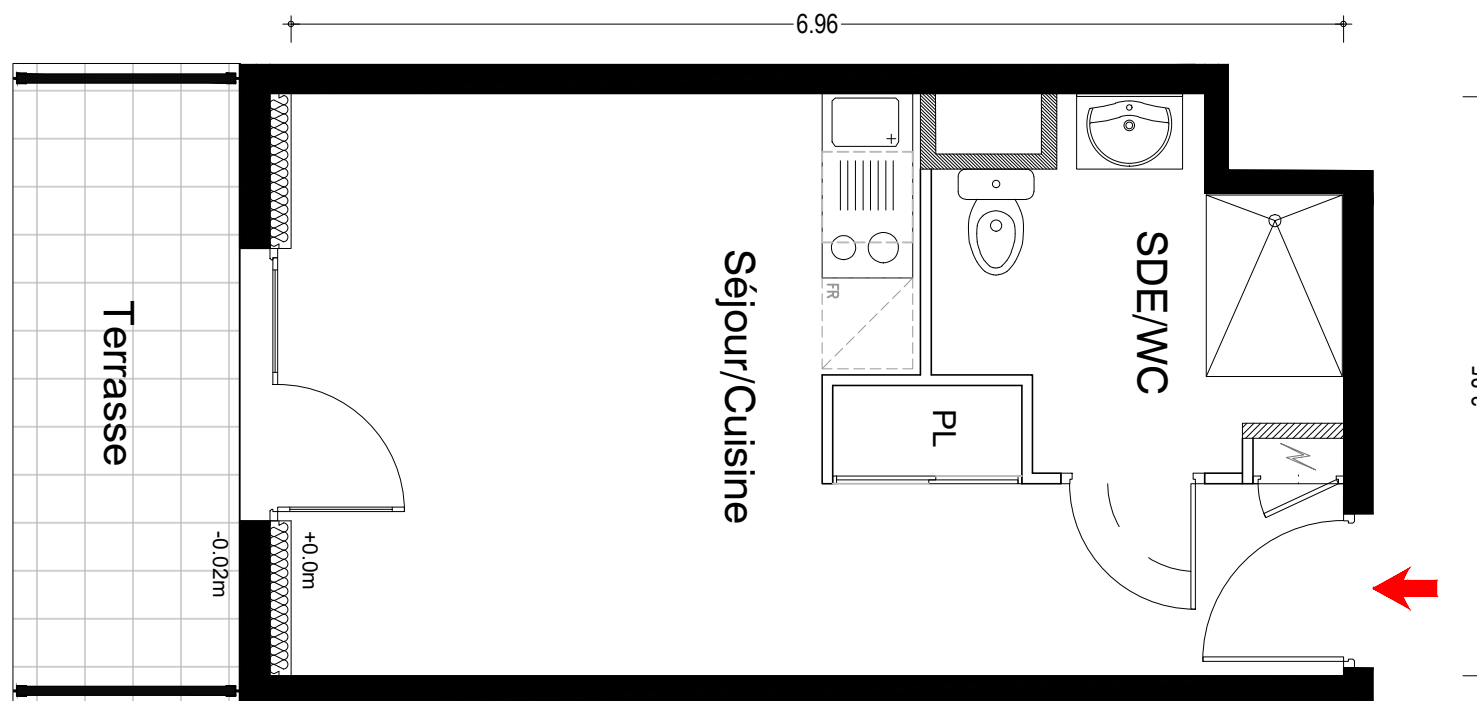

LÉGENDE

Hauteur sous-plafond = entre 245 et 2.50m (suivant les appartements)

Hauteur sous faux-plafond technique entre 2.20m et 2.35m (suivant les appartements)

Gaines techniques

Hauteur sous poutre : 2.30m



NOTA : Des modifications sont susceptibles d'être apportées sur ce plan, en fonction des nécessités techniques de la réalisation, tant en ce qui concerne les dimensions libres que l'équipement. Les surfaces indiquées sont approximatives. Les retombées, soffites, faux plafonds, canalisations ainsi que l'emplacement des équipements ne sont pas tous figurés ou le sont à titre indicatif.

13 / 01 / 2023